



PLANIMETRIA DI PROGETTO  
scala 1:100





COMMITTENTE:  
**COMUNE DI BORGIALLO**

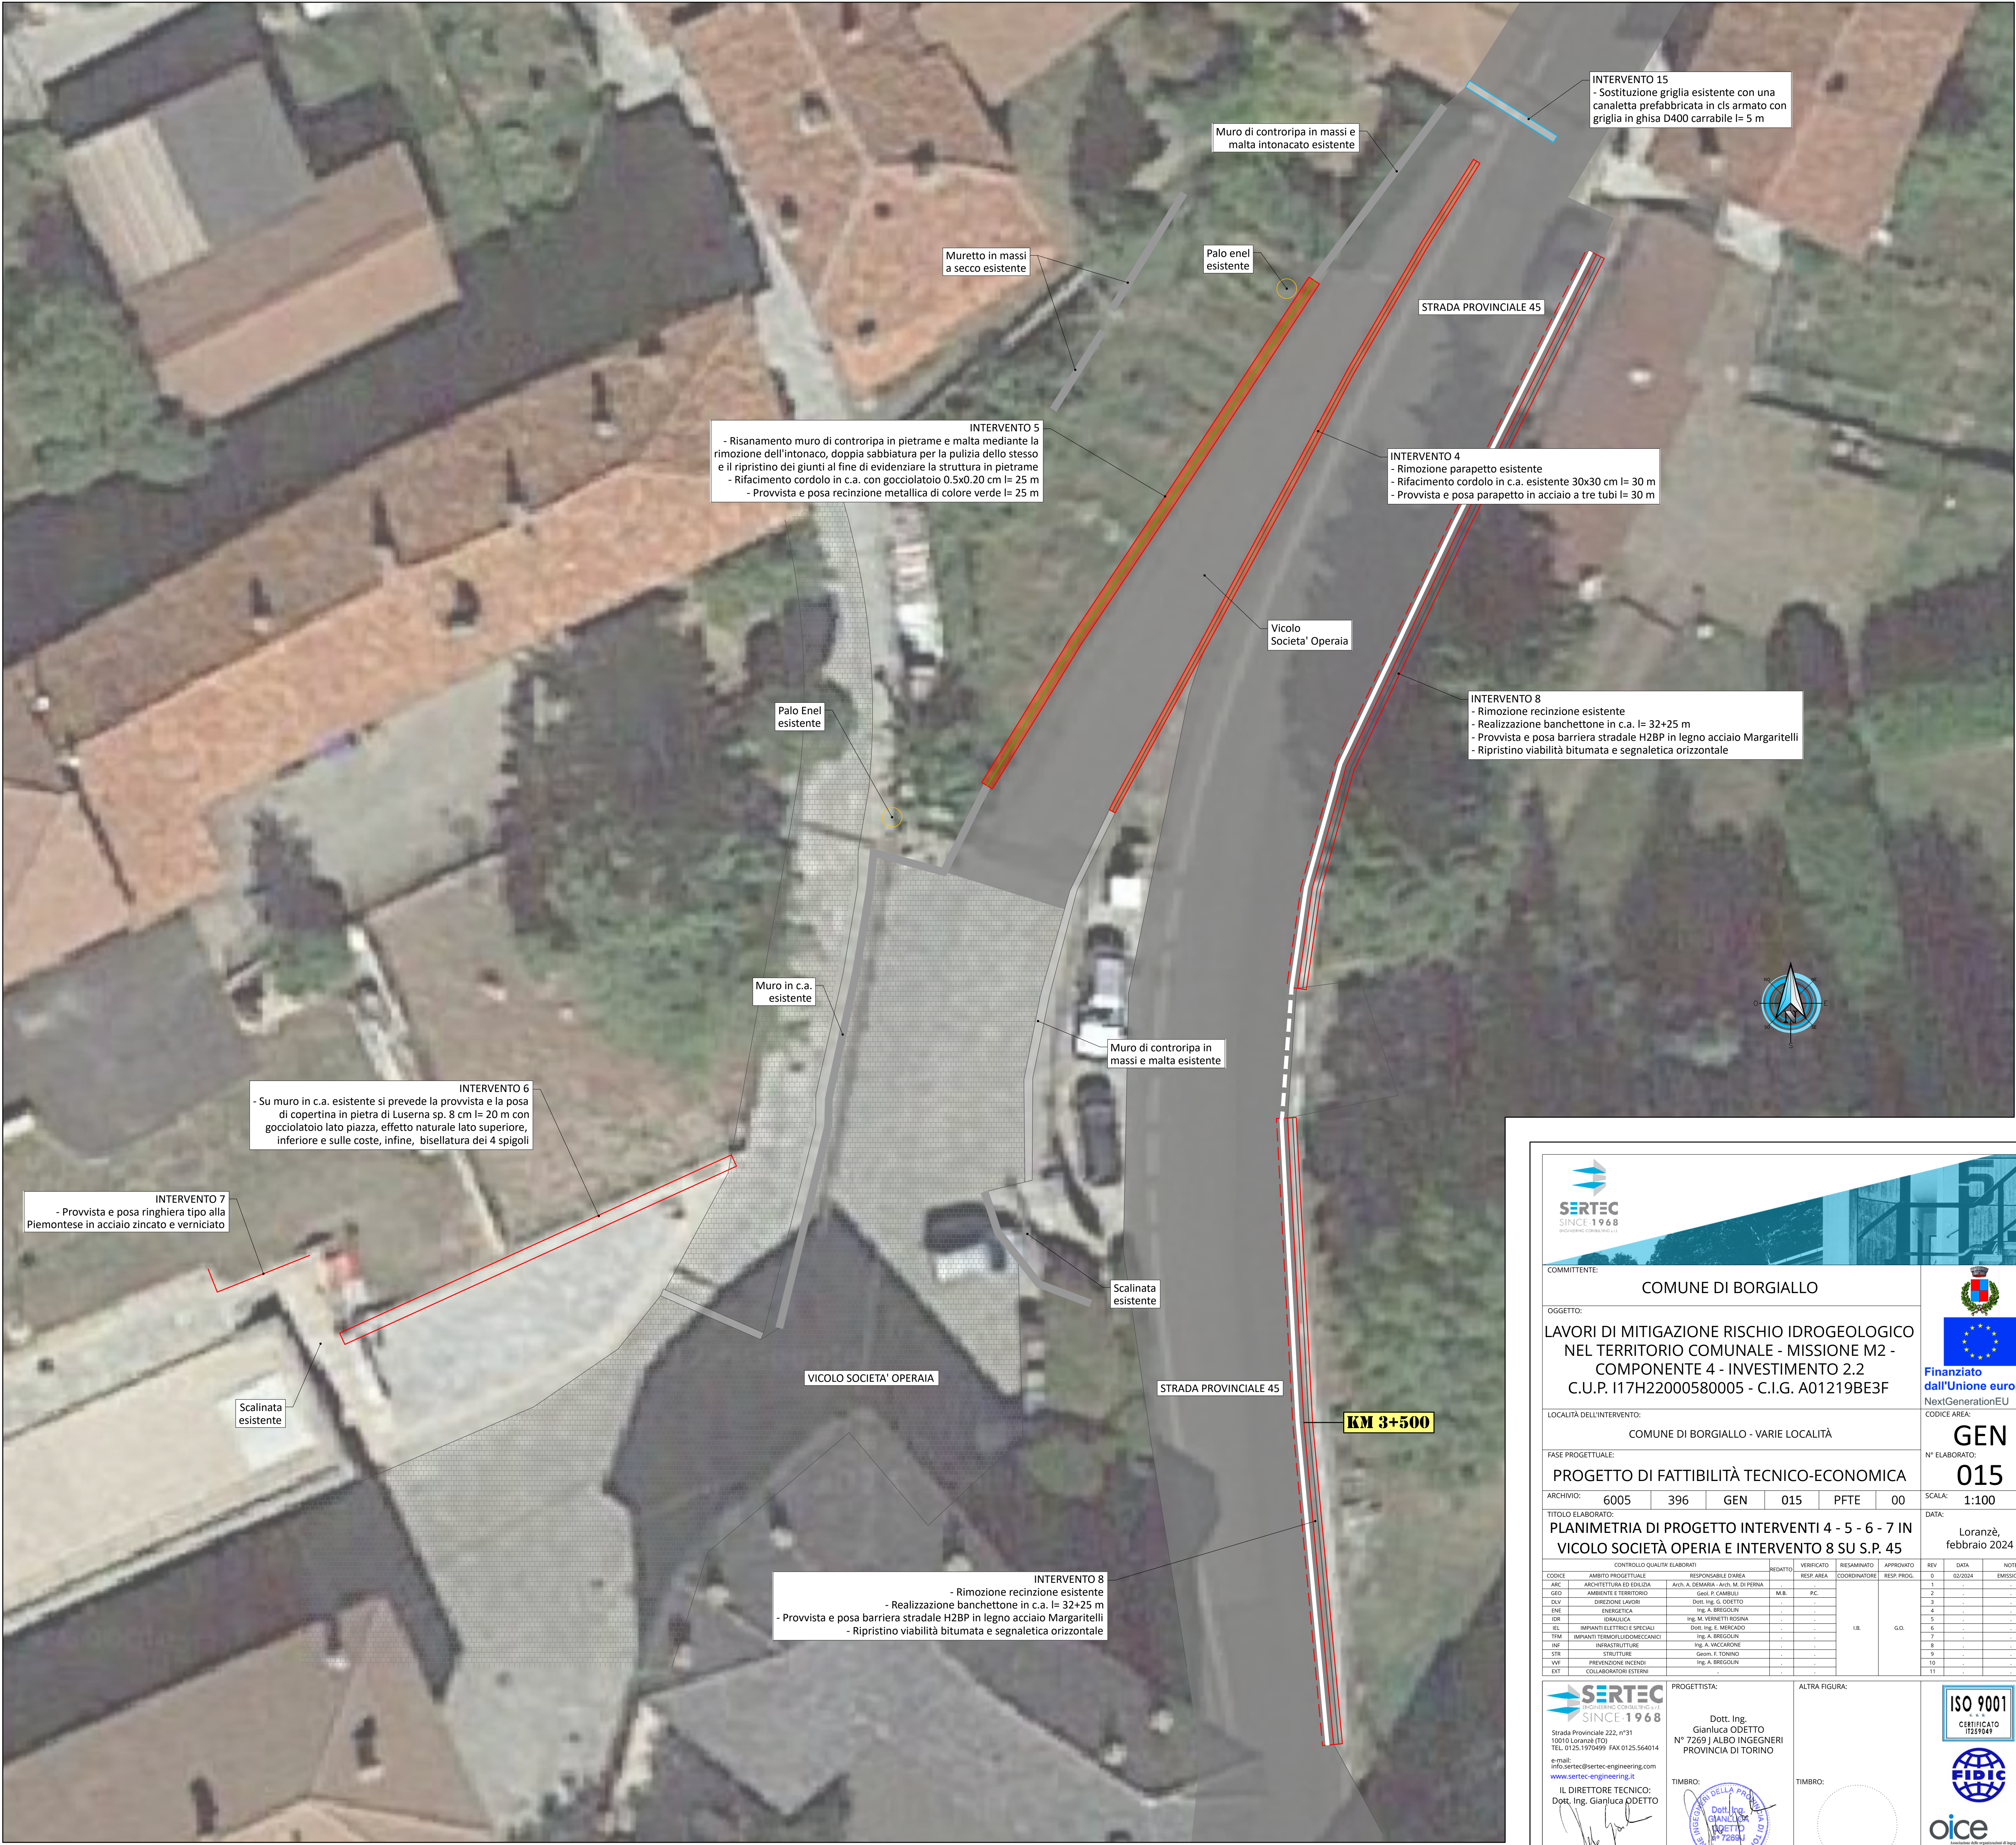

Finanziato dall'Unione europea  
NextGenerationEU

OGGETTO:  
**LAVORI DI MITIGAZIONE RISCHIO IDROGEOLOGICO NEL TERRITORIO COMUNALE - MISSIONE M2 - COMPONENTE 4 - INVESTIMENTO 2.2 C.U.P. I17H22000580005 - C.I.G. A01219BE3F**


LOCALITÀ DELL'INTERVENTO:  
**COMUNE DI BORGIALLO - VARIE LOCALITÀ**

FASE PROGETTUALE:  
**PROGETTO DI FATTIBILITÀ TECNICO-ECONOMICA**

ARCHIVIO: 6005 396 GEN 015 PFTE 00  
TITOLO ELABORATO:  
**PLANIMETRIA DI PROGETTO INTERVENTI 4 - 5 - 6 - 7 IN VICOLO SOCIETÀ OPERAIA E INTERVENTO 8 SU S.P. 45**

SCALA: 1:100  
DATA: Loranze, febbraio 2024

CONTROLLO QUALITÀ ELABORATI				REDAITTO	VERIFICATO	RESEMINATO	APPROVATO	REV	DATA	NOTE
CODICE	AMBITO PROGETTUALE	RESPONSABILE D'AREA	RESP. AREA	RESP. AREA	COORDINATORE	RESP. PROG.	RESP. PROG.	0	02/2024	EMISSIONE
ARC	ARCHITETTURA ED EDILIZIA	Arch. A. DEMARIA - Arch. M. DI PERNA	M.B.	P.C.				1	-	-
GEI	AMBIENTE E TERRITORIO	Geol. F. CANALI						2	-	-
DLV	DIREZIONE LAVORI	Dott. Ing. G. ODETTO						3	-	-
ENE	ENERGETICA	Ing. A. BREGOLIN						4	-	-
IDI	IDRAULICA	Ing. M. VERNETTI ROSNA						5	-	-
IEL	IMPIANTI ELETTRICI E SPECIALI	Dott. Ing. E. MERCADO						6	-	-
ITM	IMPIANTI TERMICI/CLIMATIZZAZIONE	Ing. A. BREGOLIN						7	-	-
INF	INFRASTRUTTURE	Ing. A. SECCARONE						8	-	-
STR	STRUTTURE	Geom. S. TONINO						9	-	-
VVE	PREVENZIONE INCENDI	Ing. A. BREGOLIN						10	-	-
EXT	COLLABORATORI ESTERNI							11	-	-



Strada Provinciale 222, n°31  
10010 Loranze (TO)  
TEL. 0125.1570499 FAX 0125.564014  
e-mail: info.sertec@sertec-engineering.it  
www.sertec-engineering.it

PROGETTISTA:  
Dott. Ing. Gianluca ODETTO  
N° 7269 J ALBO INGEGNERI  
PROVINCIA DI TORINO

ALTRA FIGURA:

IL DIRETTORE TECNICO:  
Dott. Ing. Gianluca ODETTO

ISO 9001  
CERTIFICATO  
17259049

FIPIC

oice