





PLANIMETRIA
Stato attuale, individuazione area intervento

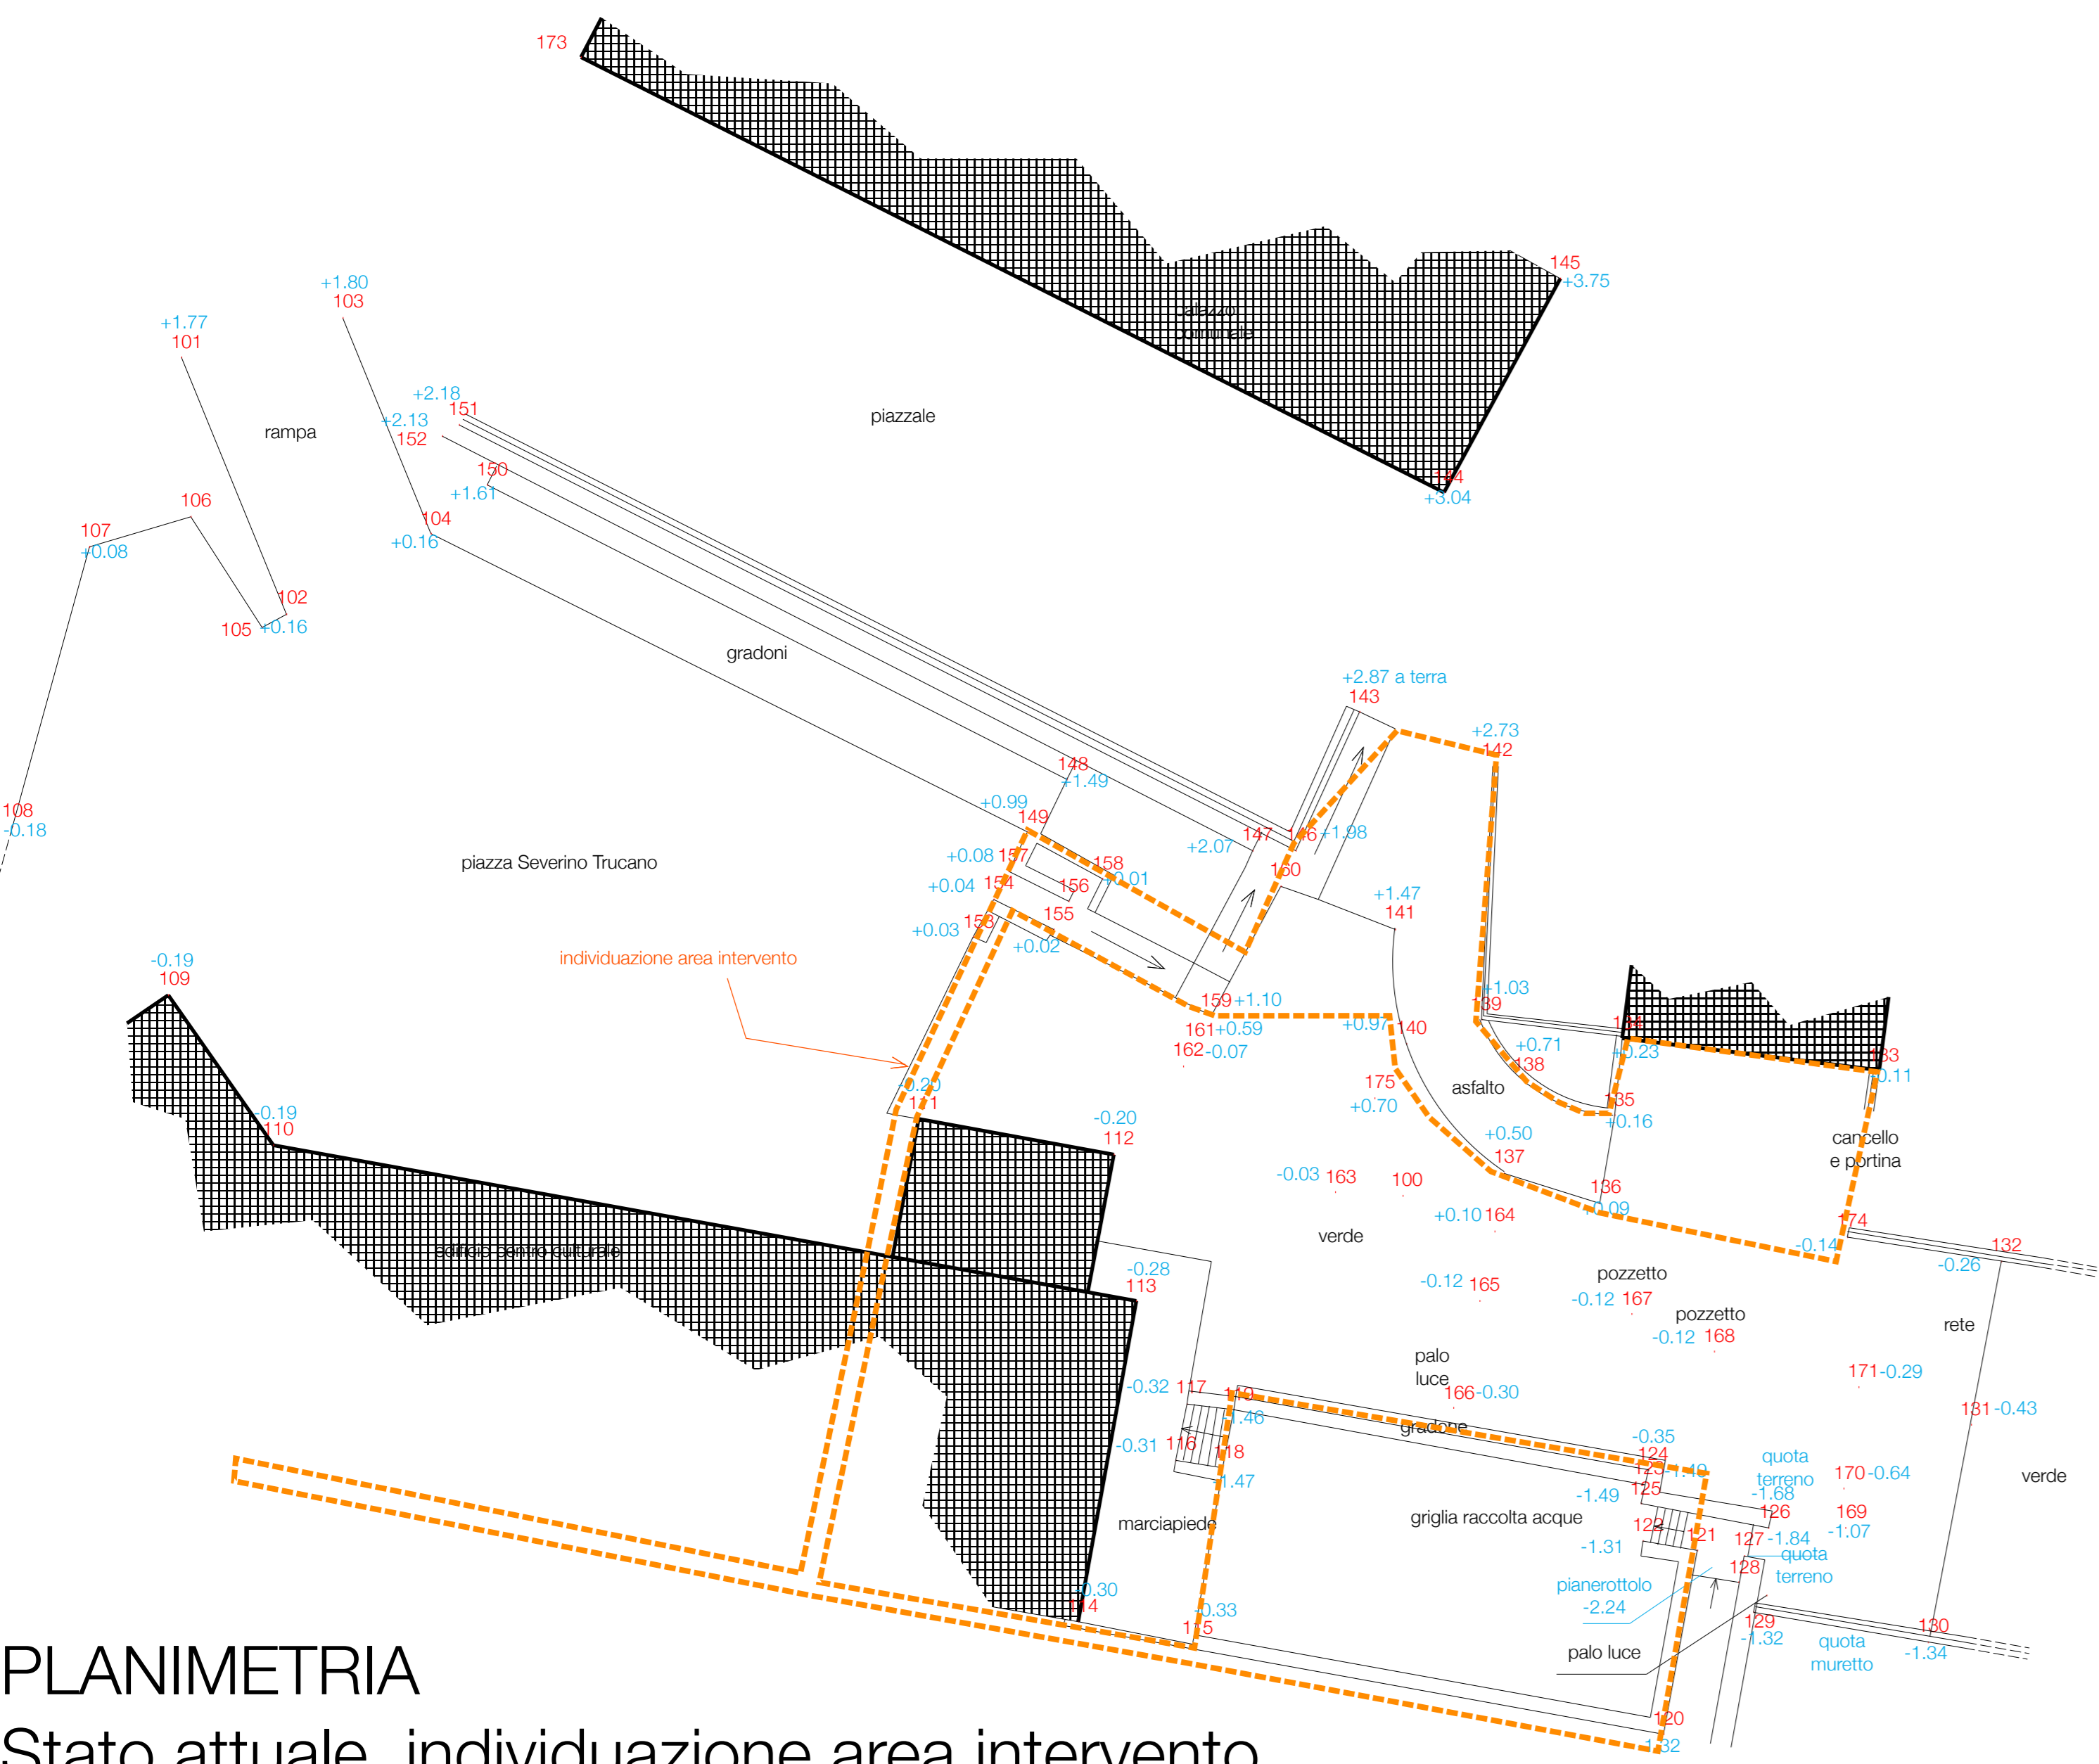


PLANIMETRIA
Collocazione interventi in progetto

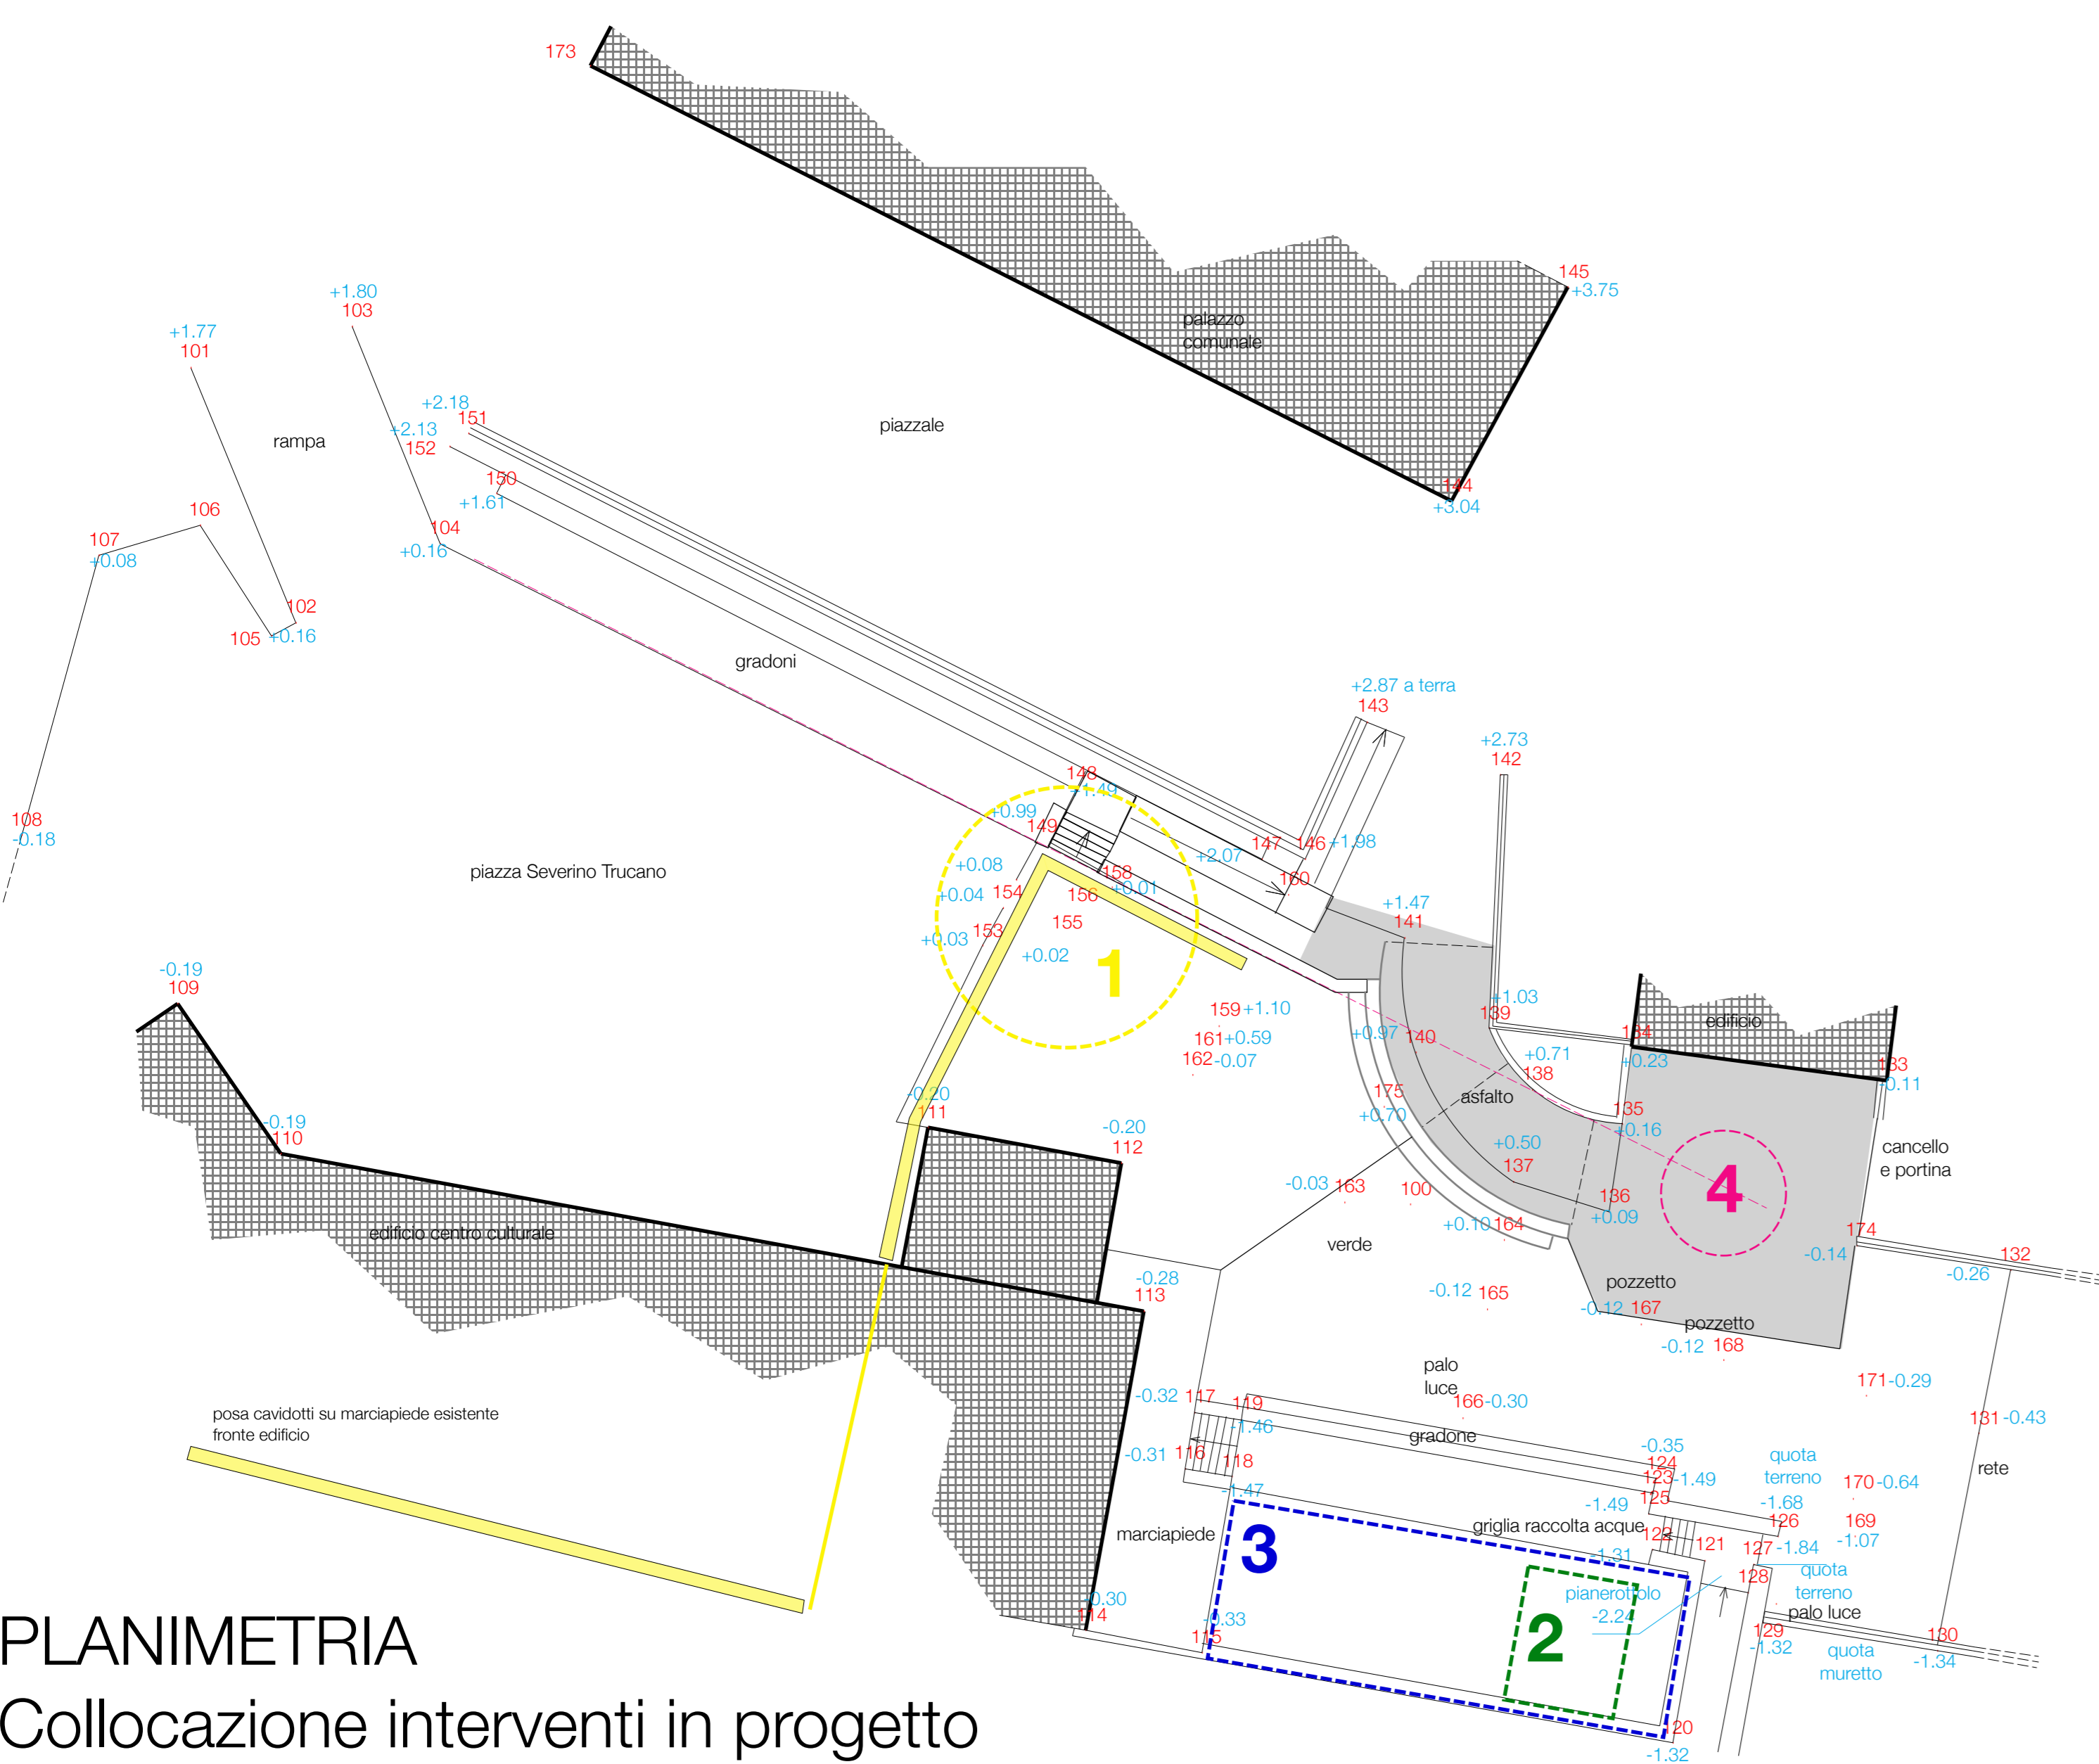


4 SCARIFICA E PAVIMENTAZIONE RAMPA ACCESSO RIMESSA

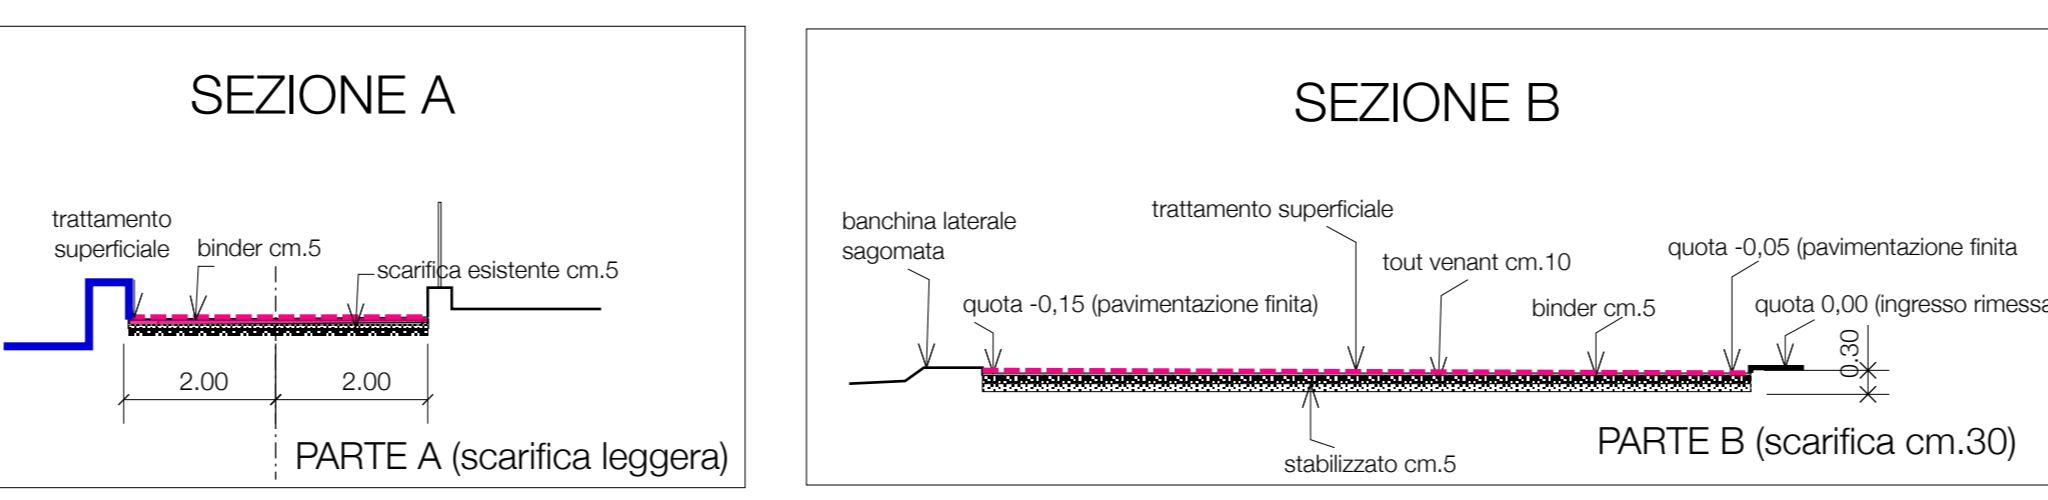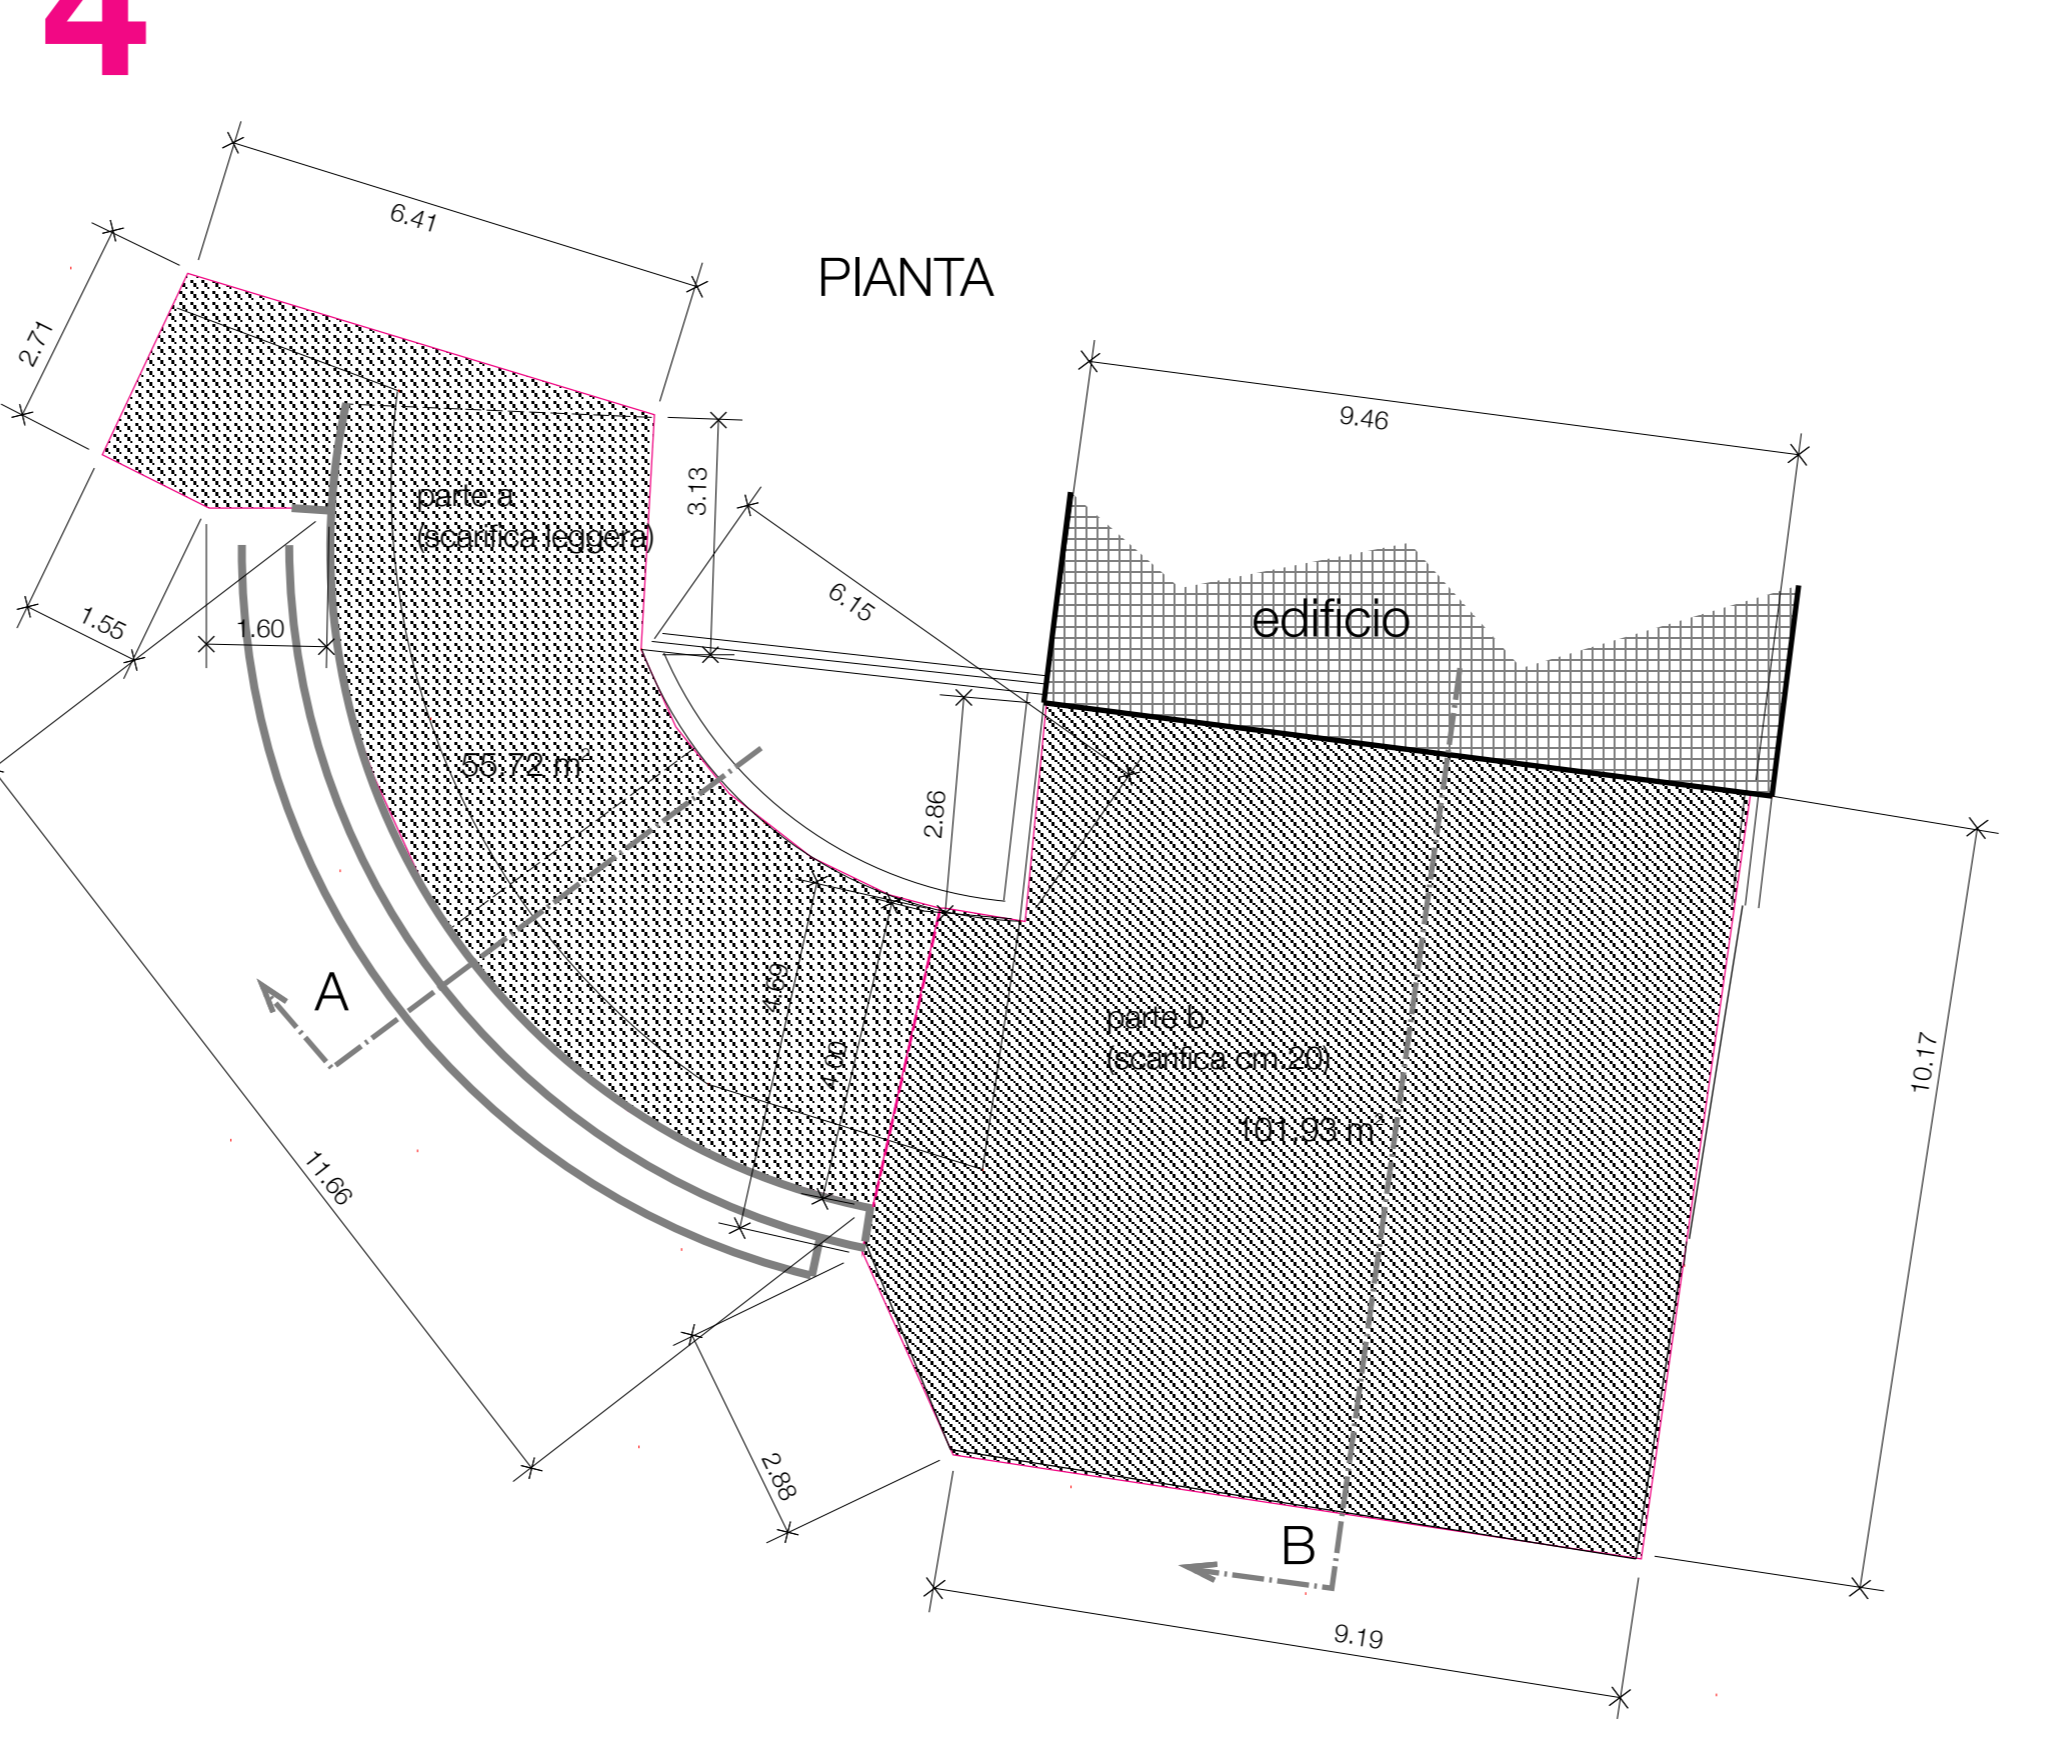


3 SISTEMAZIONE LASTRICO SOLARE

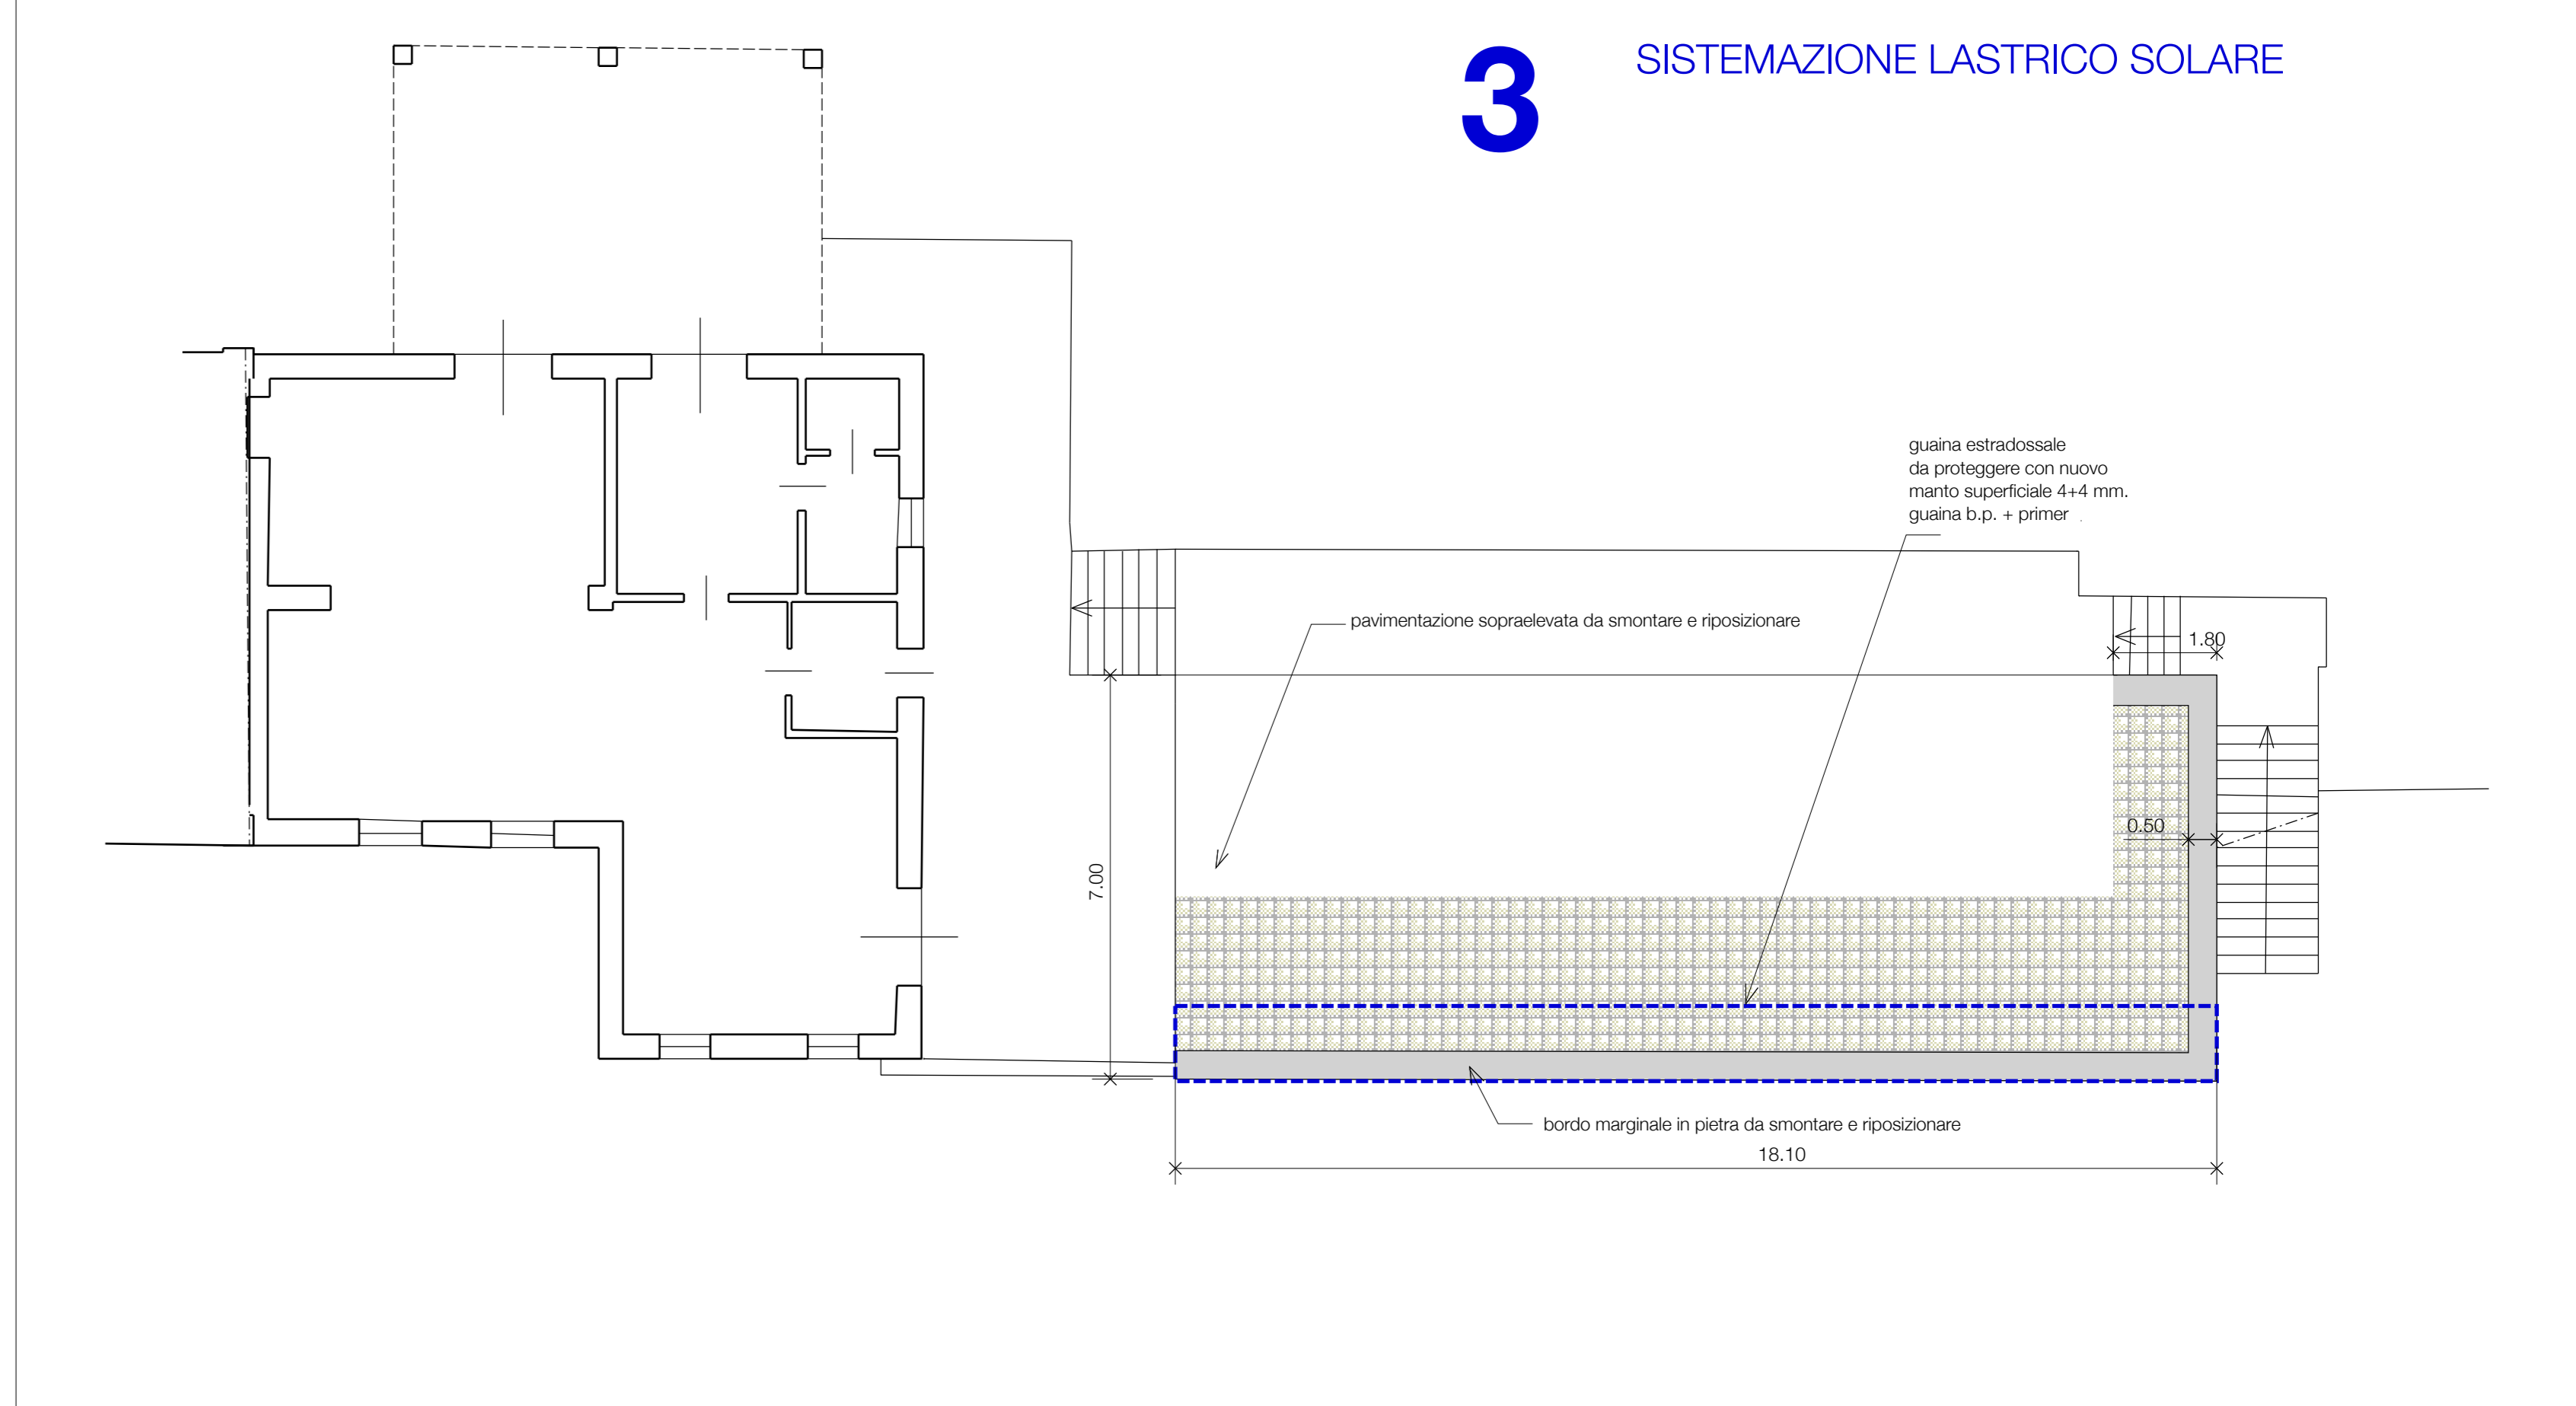



2 FORMAZIONE SERVIZIO PER BIBLIOTECA

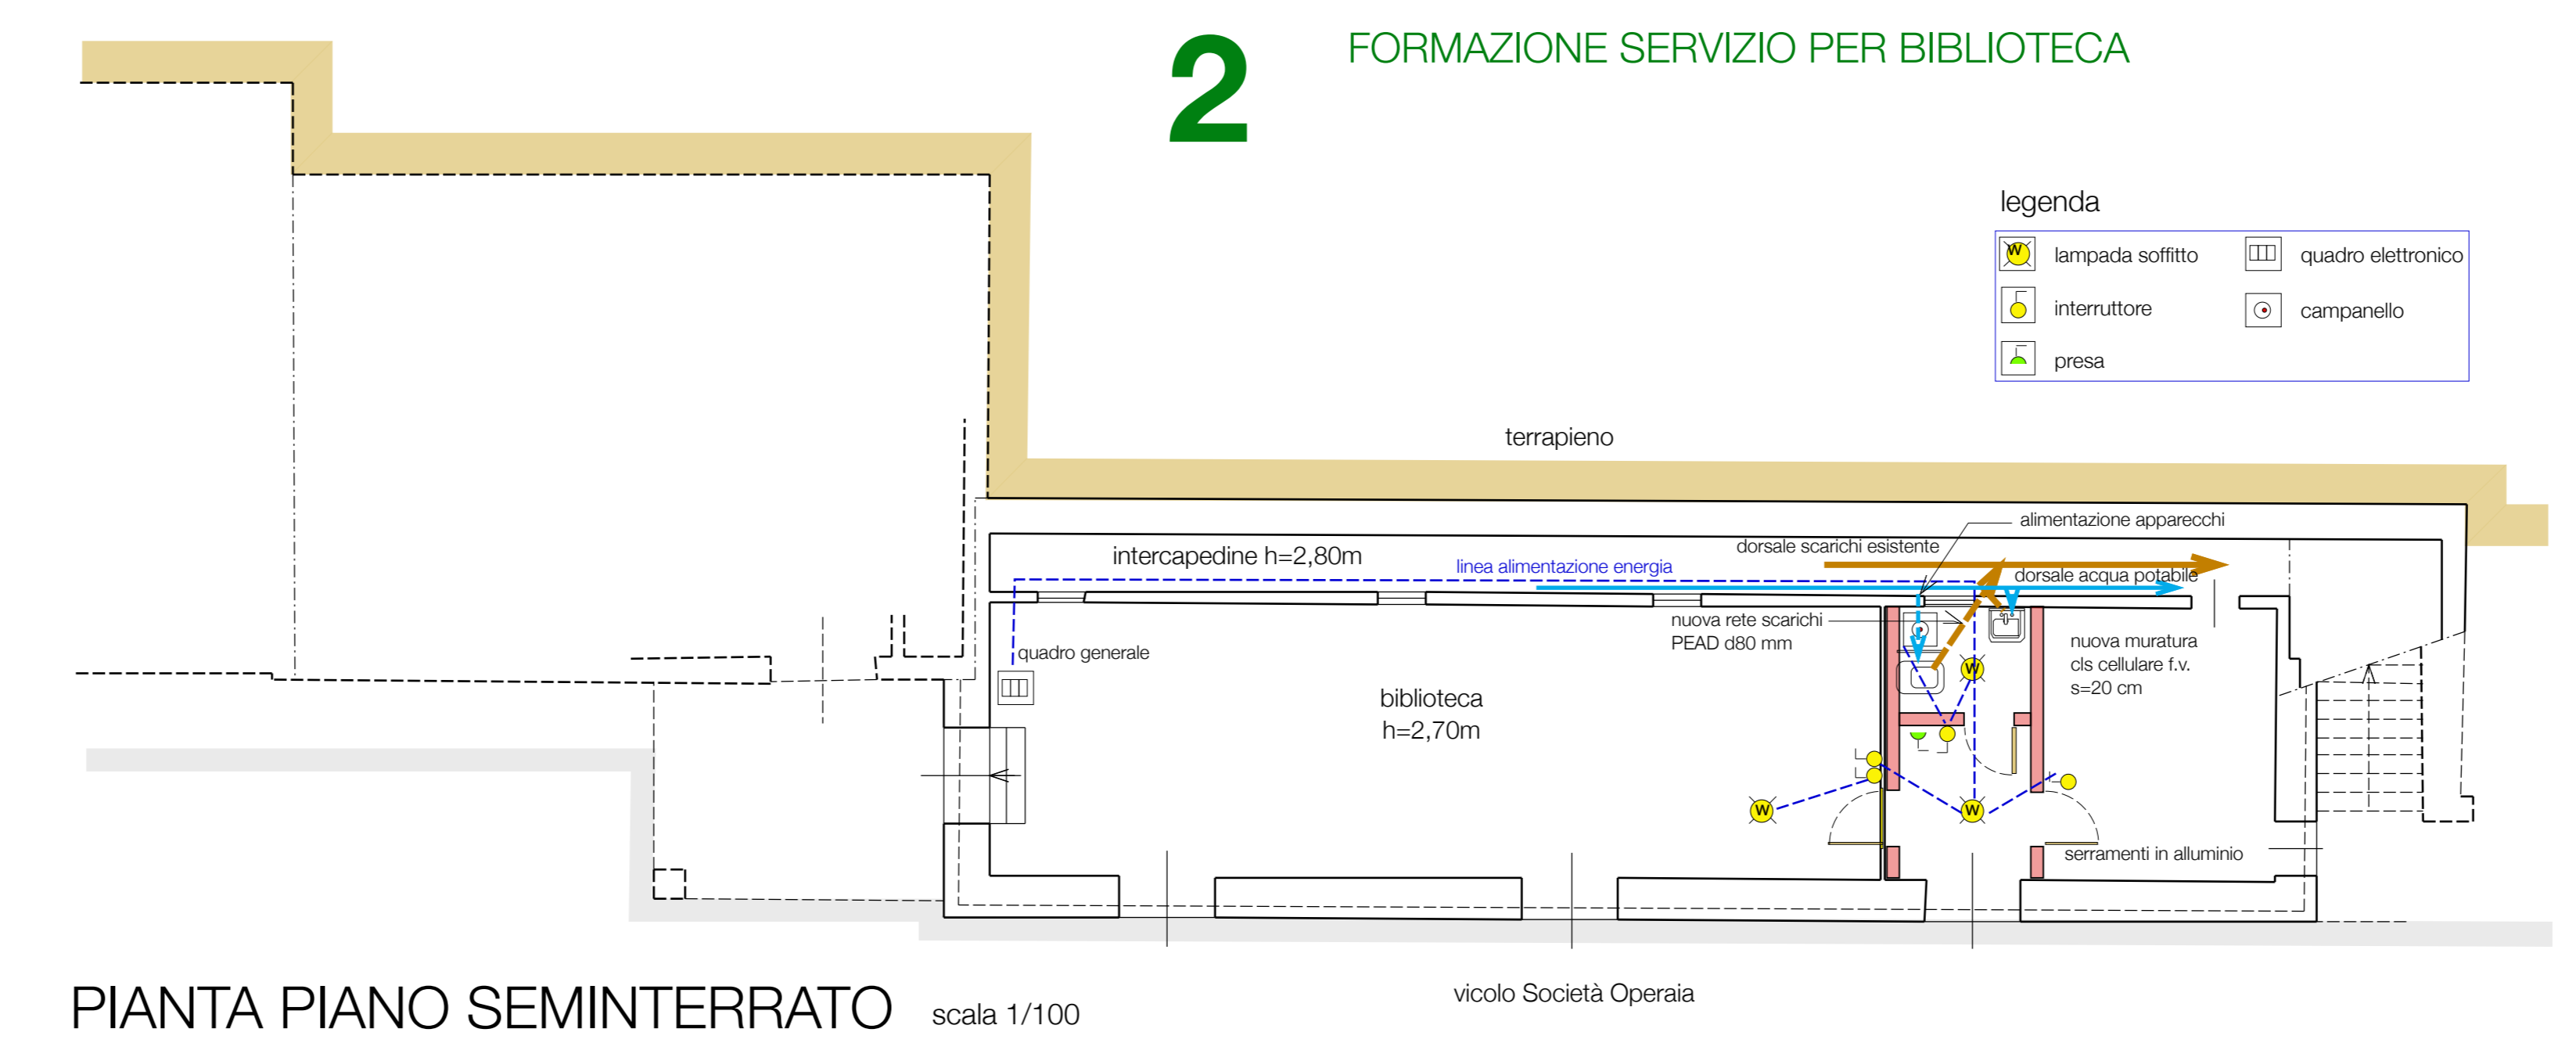

PIANTA PIANO SEMINTERRATO scala 1/100

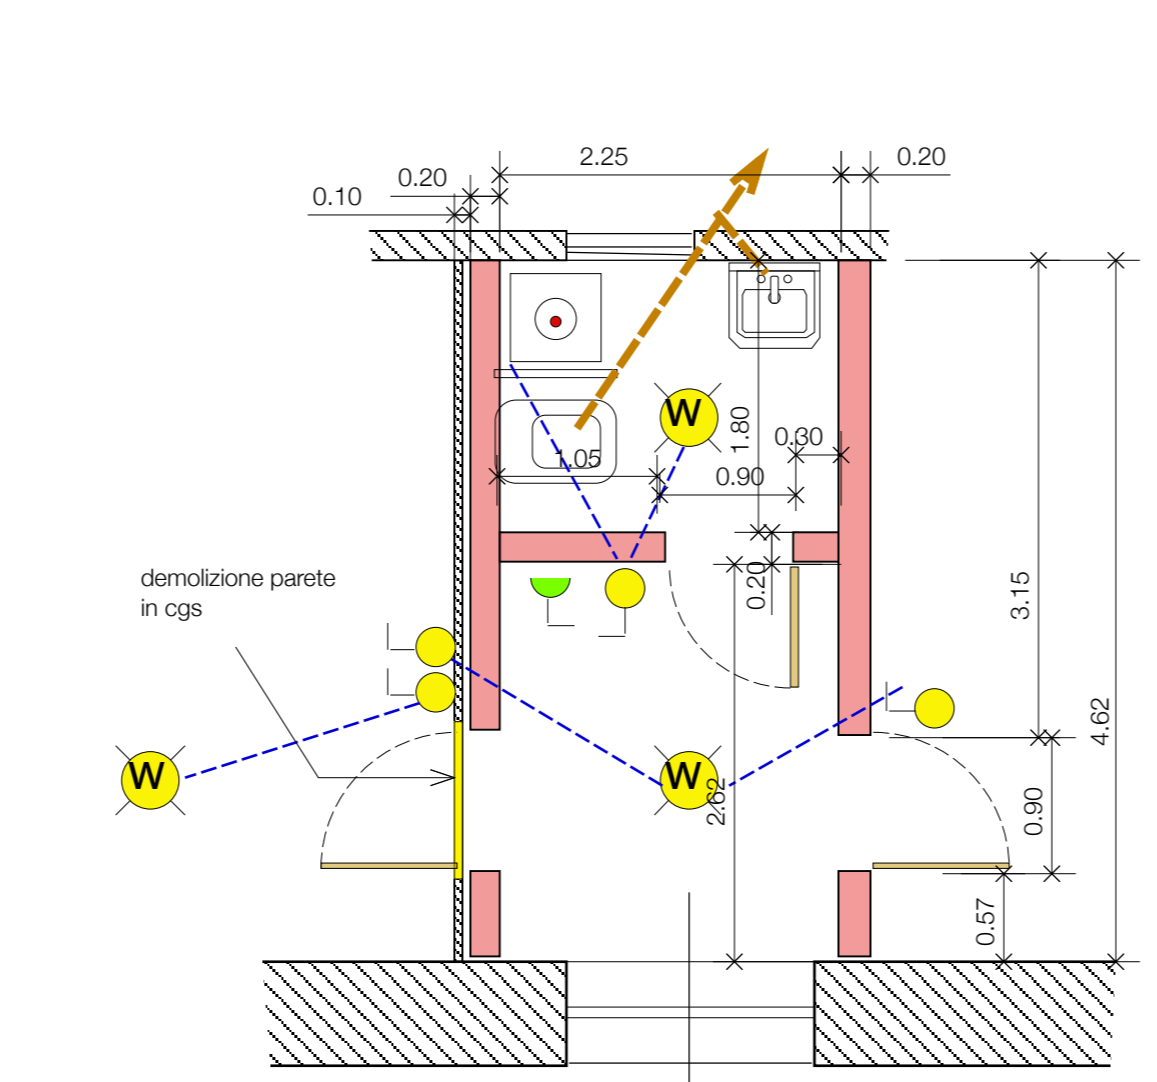

sviluppo quote murature scala 1/ 50

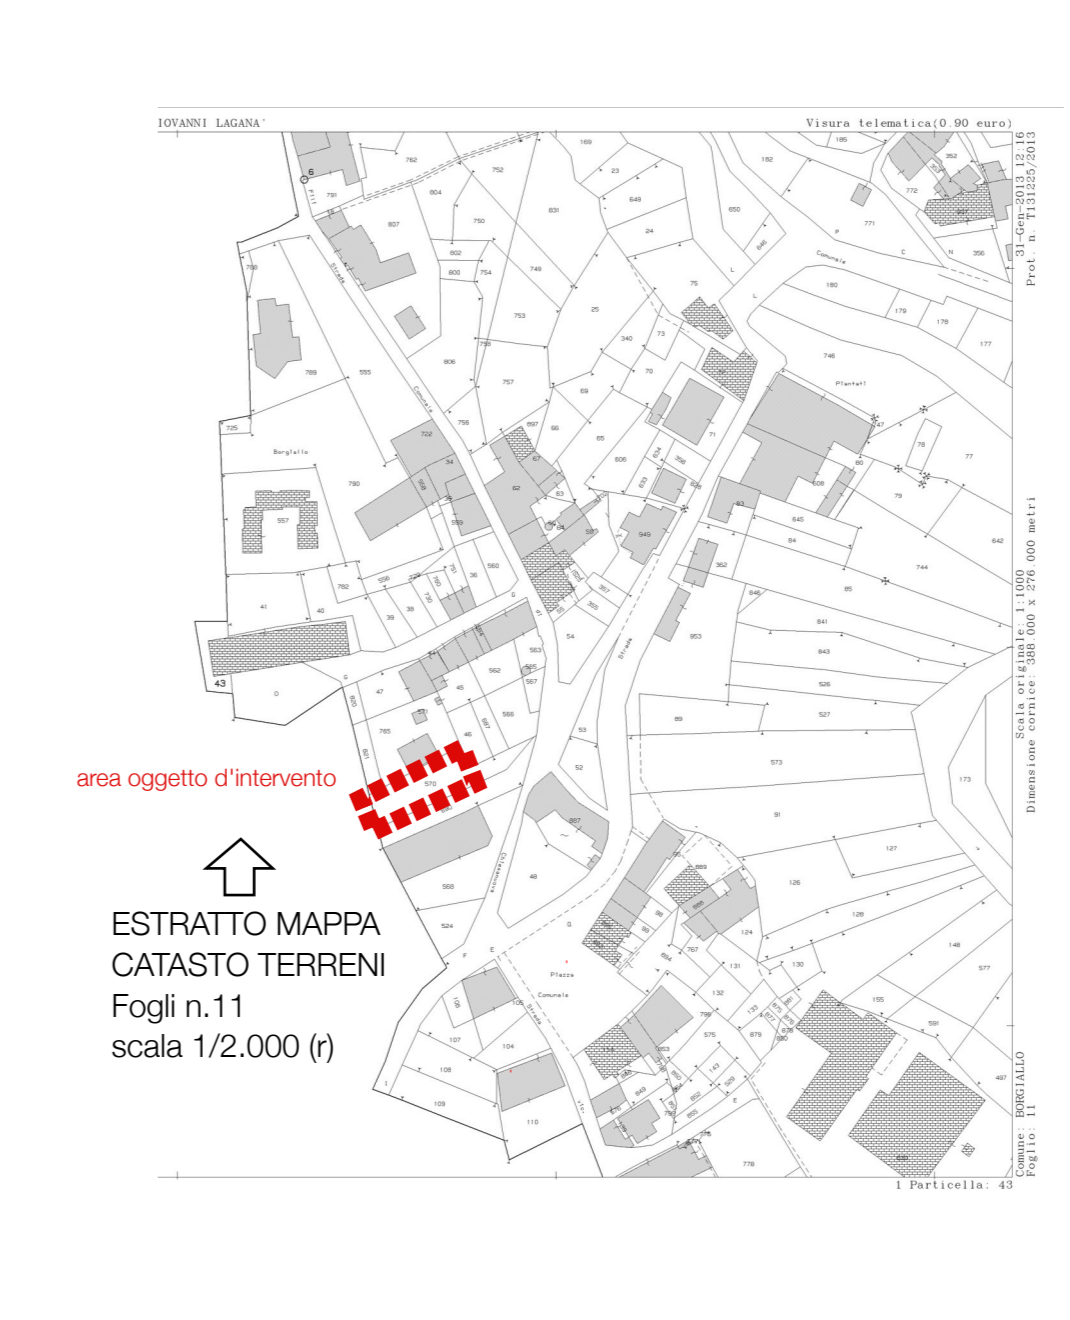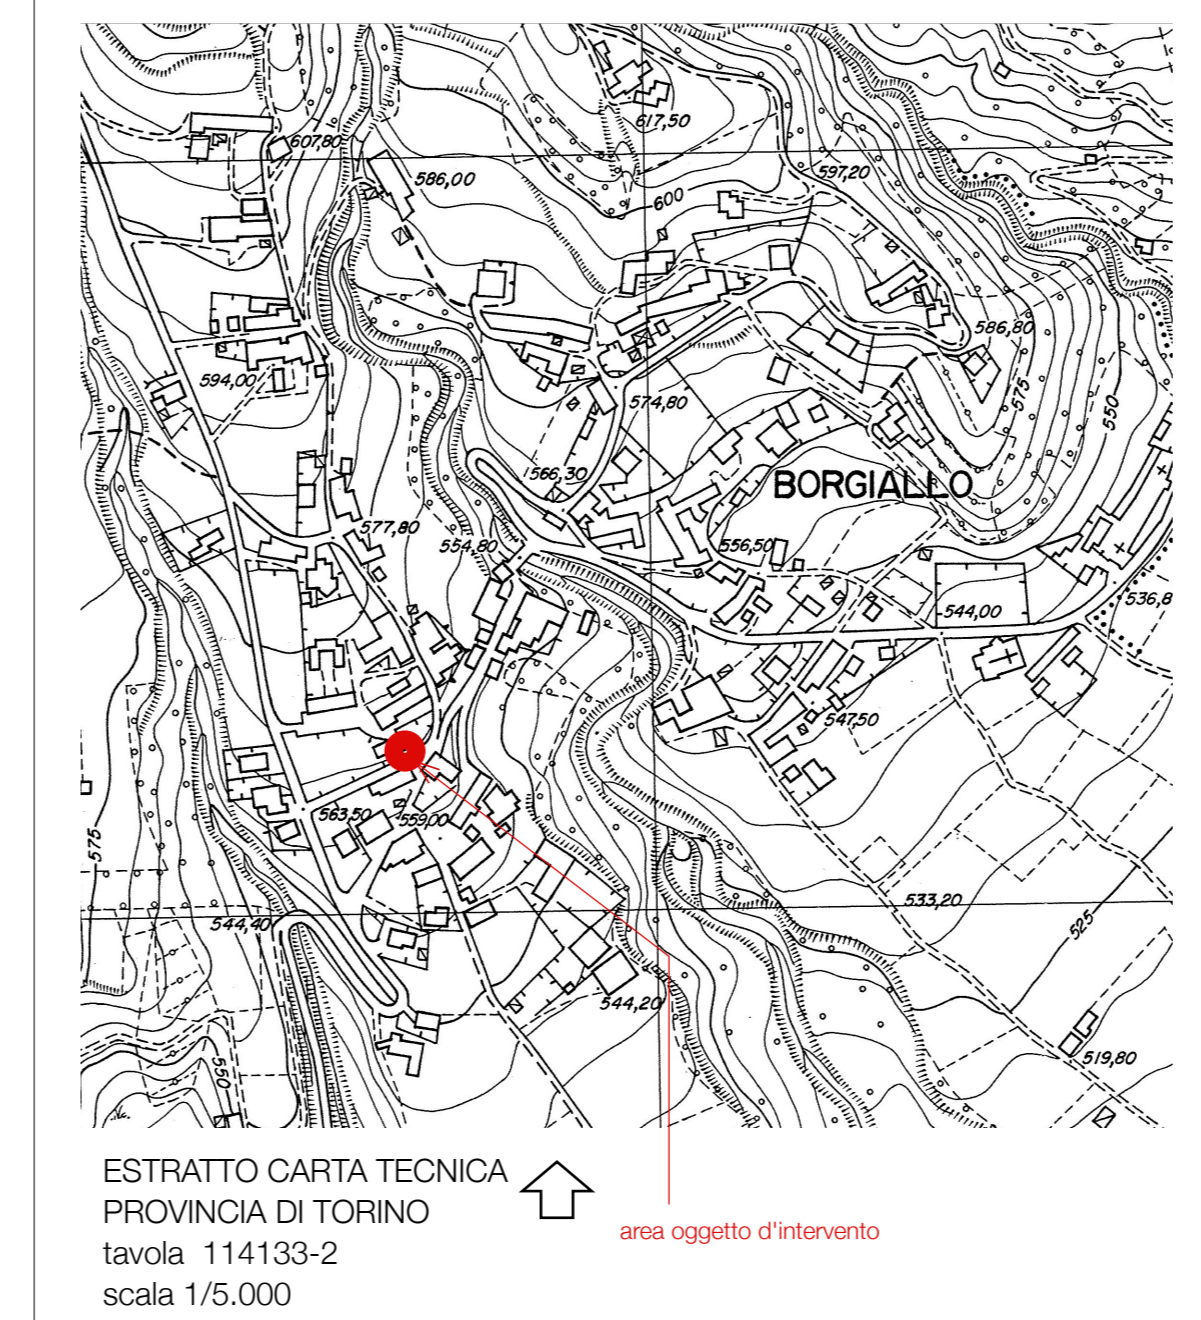

COMPLETAMENTO
ADEGUAMENTO E
MESSA IN SICUREZZA
PATRIMONIO COMUNALE

M

STUDIO ARCHITETTURA

corso Giacomo Matteotti n. 5 - 10083 Favia (To) * tel.0124/34586

www.studio-architettura.net * e mail: info@studio-architettura.net

	data	nome	numero <div>1</div>	committente COMUNE DI BORGIALLO via Cigliana 10080 Borgiallo (To)
disegnato	07/2021	AM		
aggiornato				
aggiornato				
area	oggetto		arch. Adriano MARTINETTO Albo APPC Torino n.2549 c.f. MIT 089 5675 0520J p.IVA 05280760017	
Capoluogo	PLANIMETRIA INTERVENTI E PARTICOLARI ESECUTIVI			
scala 1/200 e altre	PROGETTO DEFINITIVO ESECUTIVO		www.studio-architettura.net	