

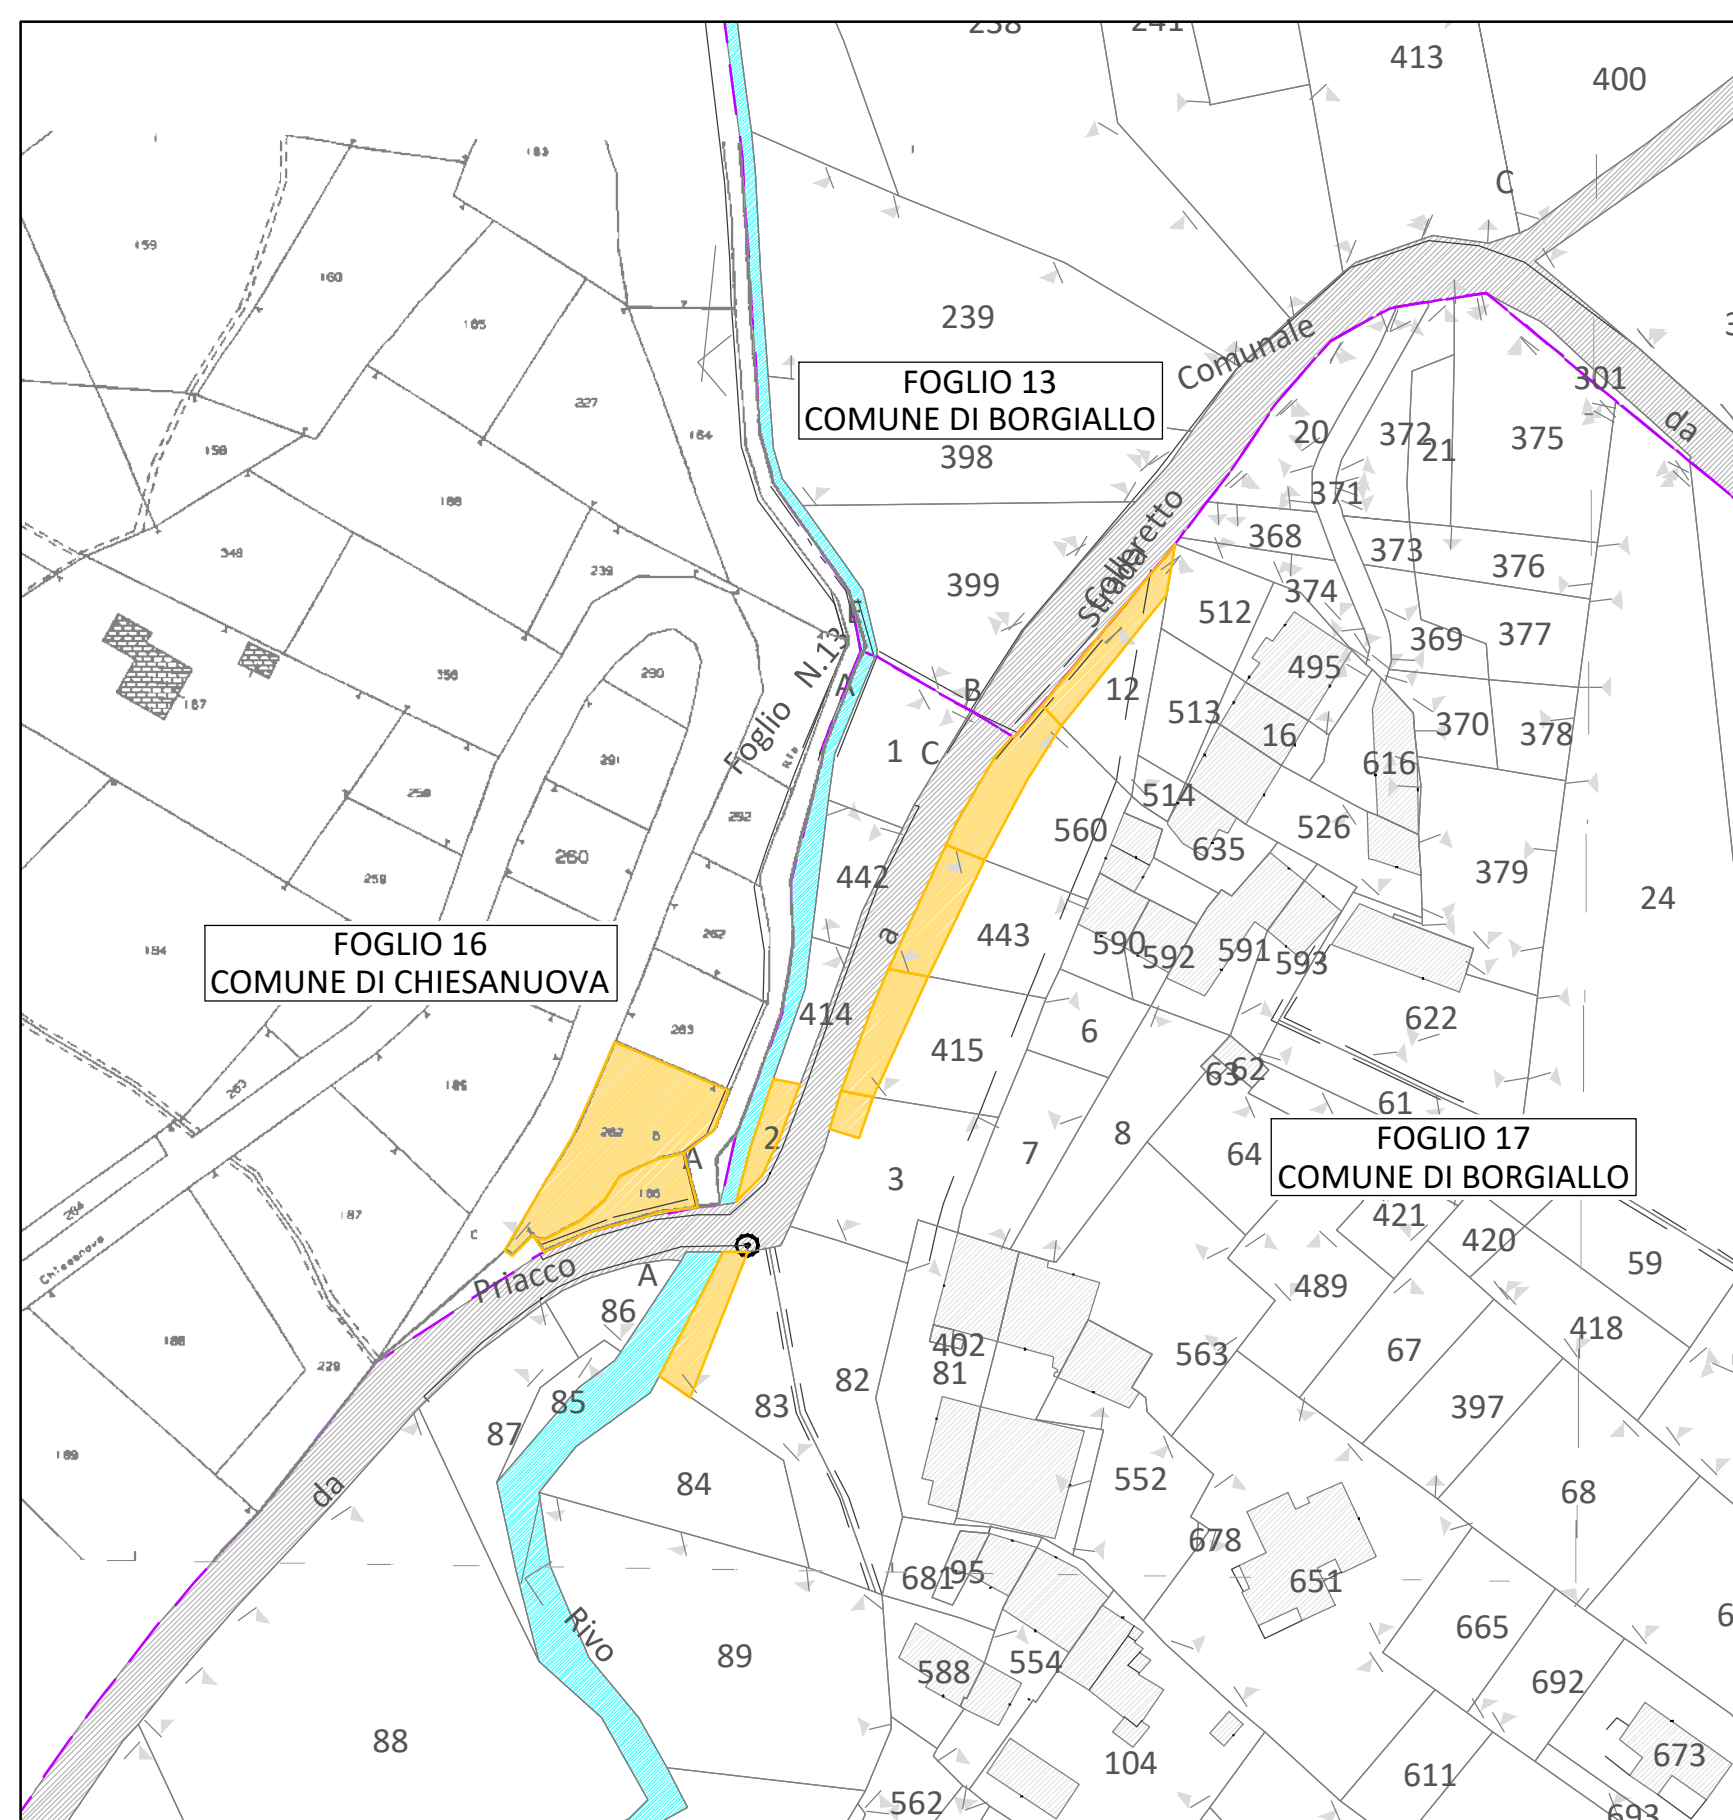



PLANIMETRIA CATASTALE INTERVENTI 1 - 2 - 3
Fogli 16 Comune di Chiesanuova e Foglio 17 Comune di Borgiallo
scala 1:1000

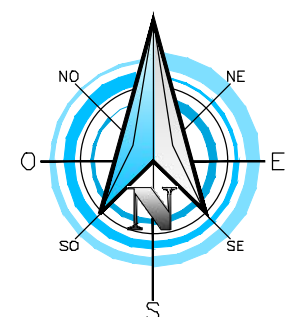


PLANIMETRIA CATASTALE INTERVENTI 4 - 5 - 6 - 7 - 8
Foglio 11 Comune di Borgiallo
scala 1:1000

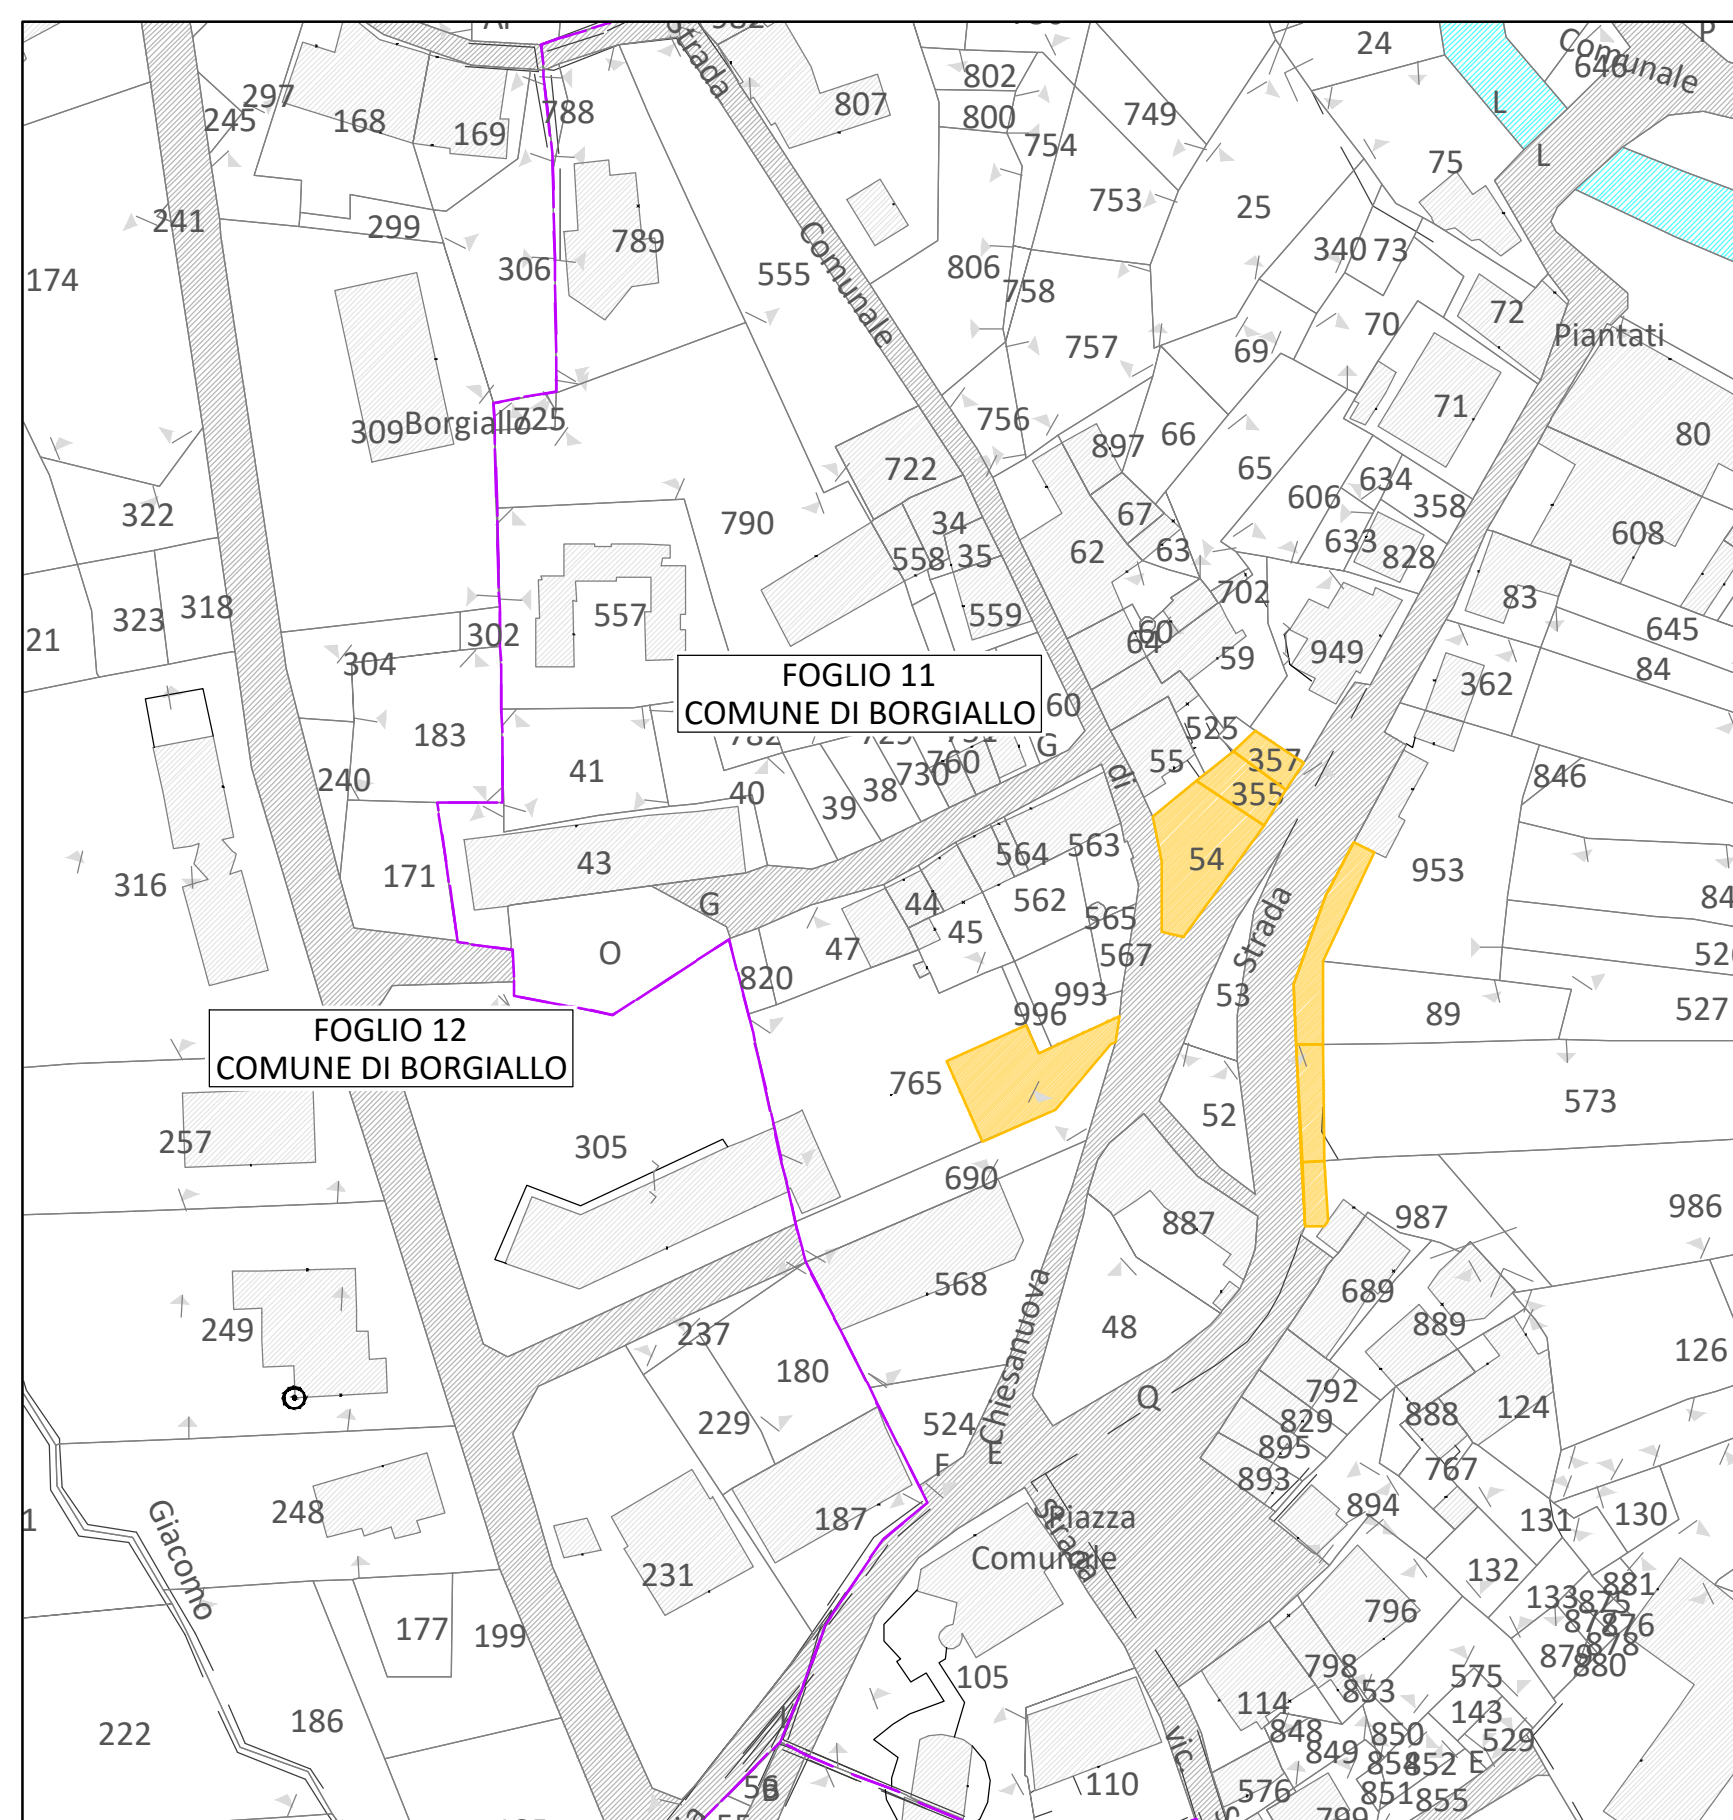

PLANIMETRIA CATASTALE INTERVENTI 9 - 10 - 11 - 12
Fogli 10 - 11 Comune di Borgiallo
scala 1:1000

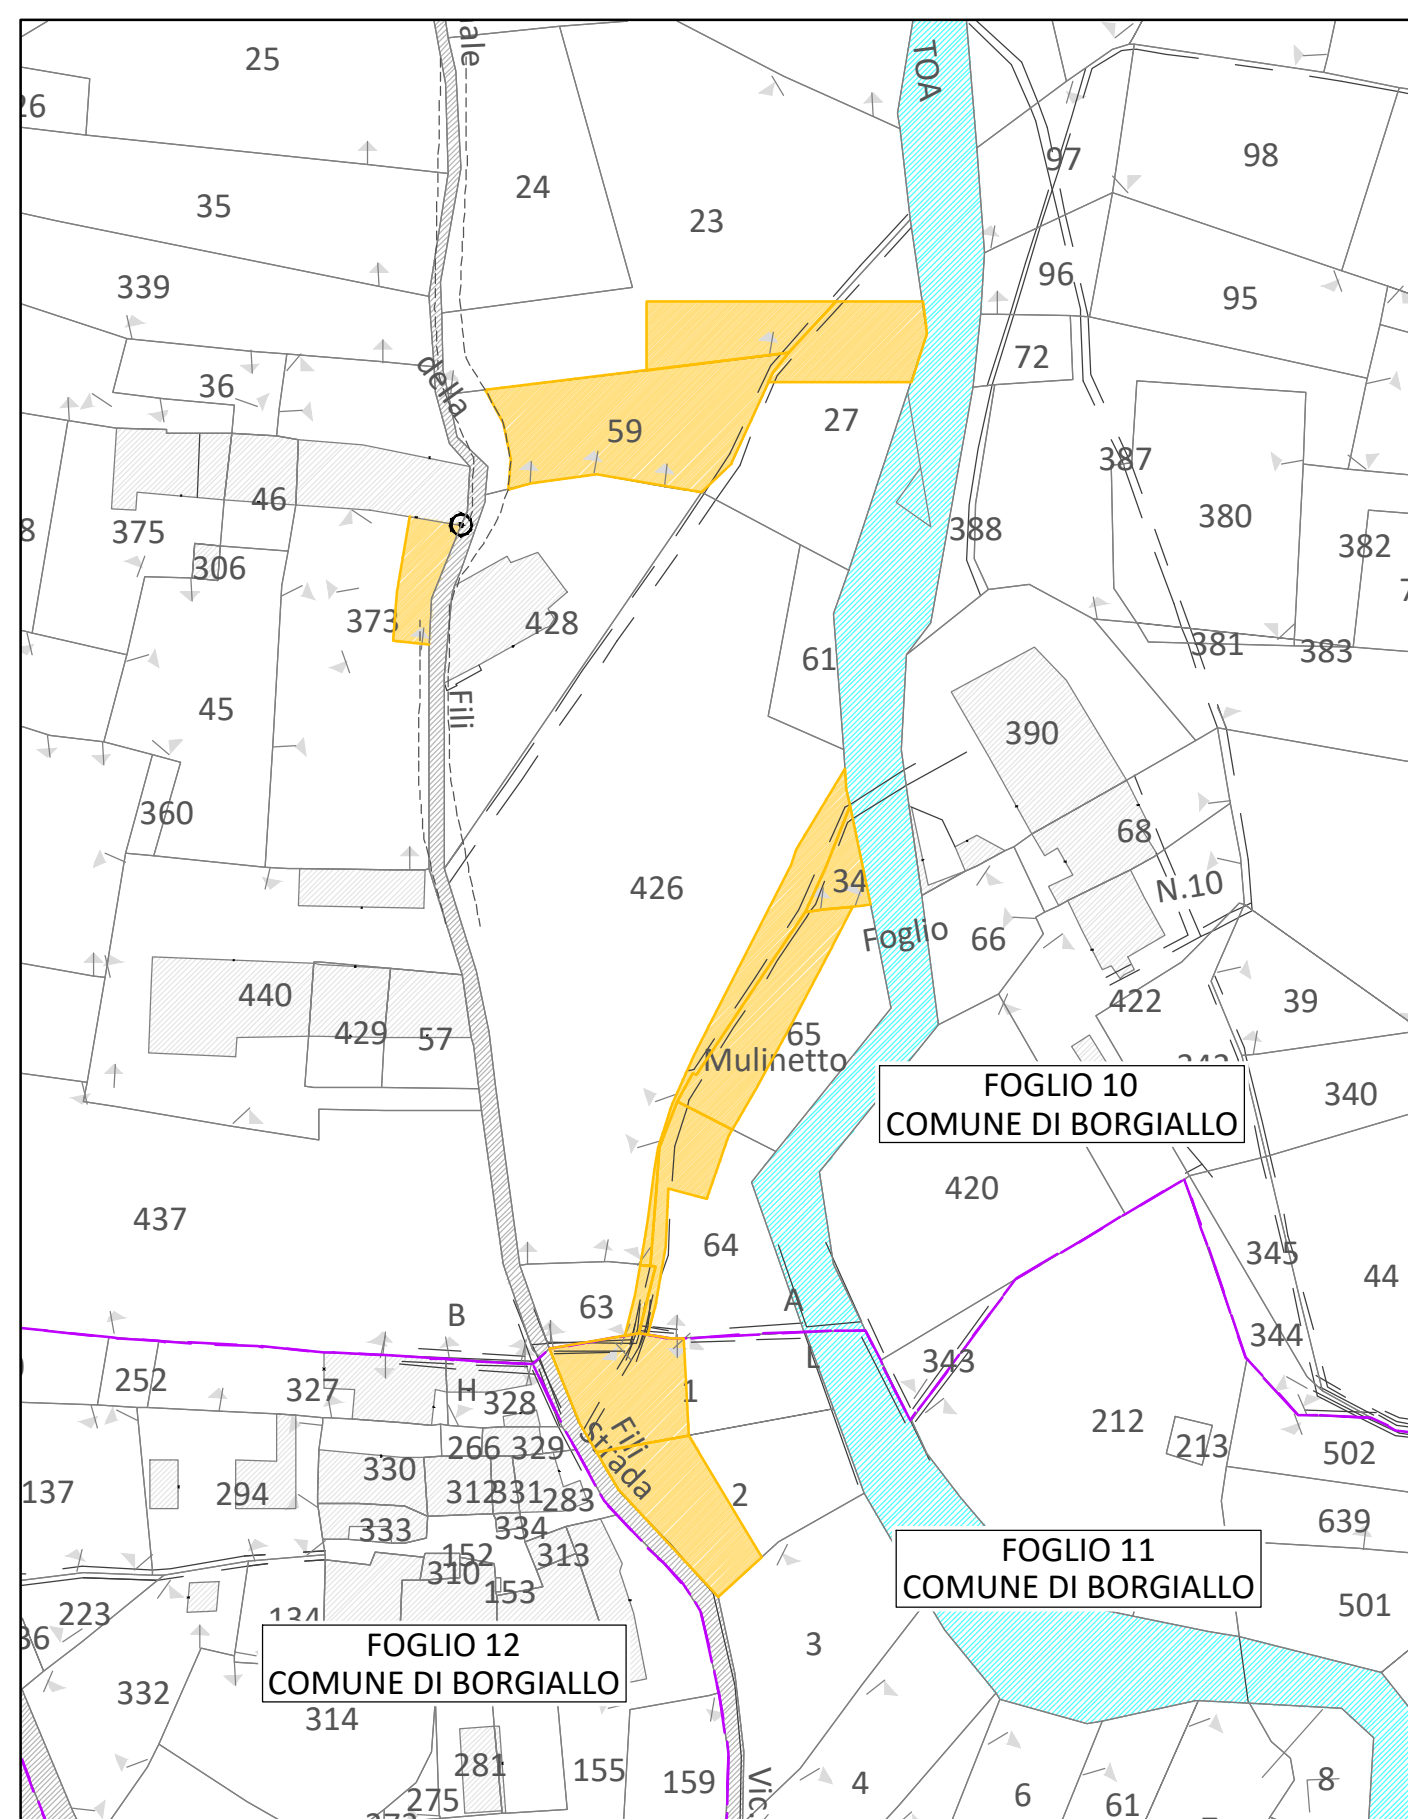

PLANIMETRIA CATASTALE INTERVENTO 13
Fogli 13 Comune di Borgiallo
scala 1:1000

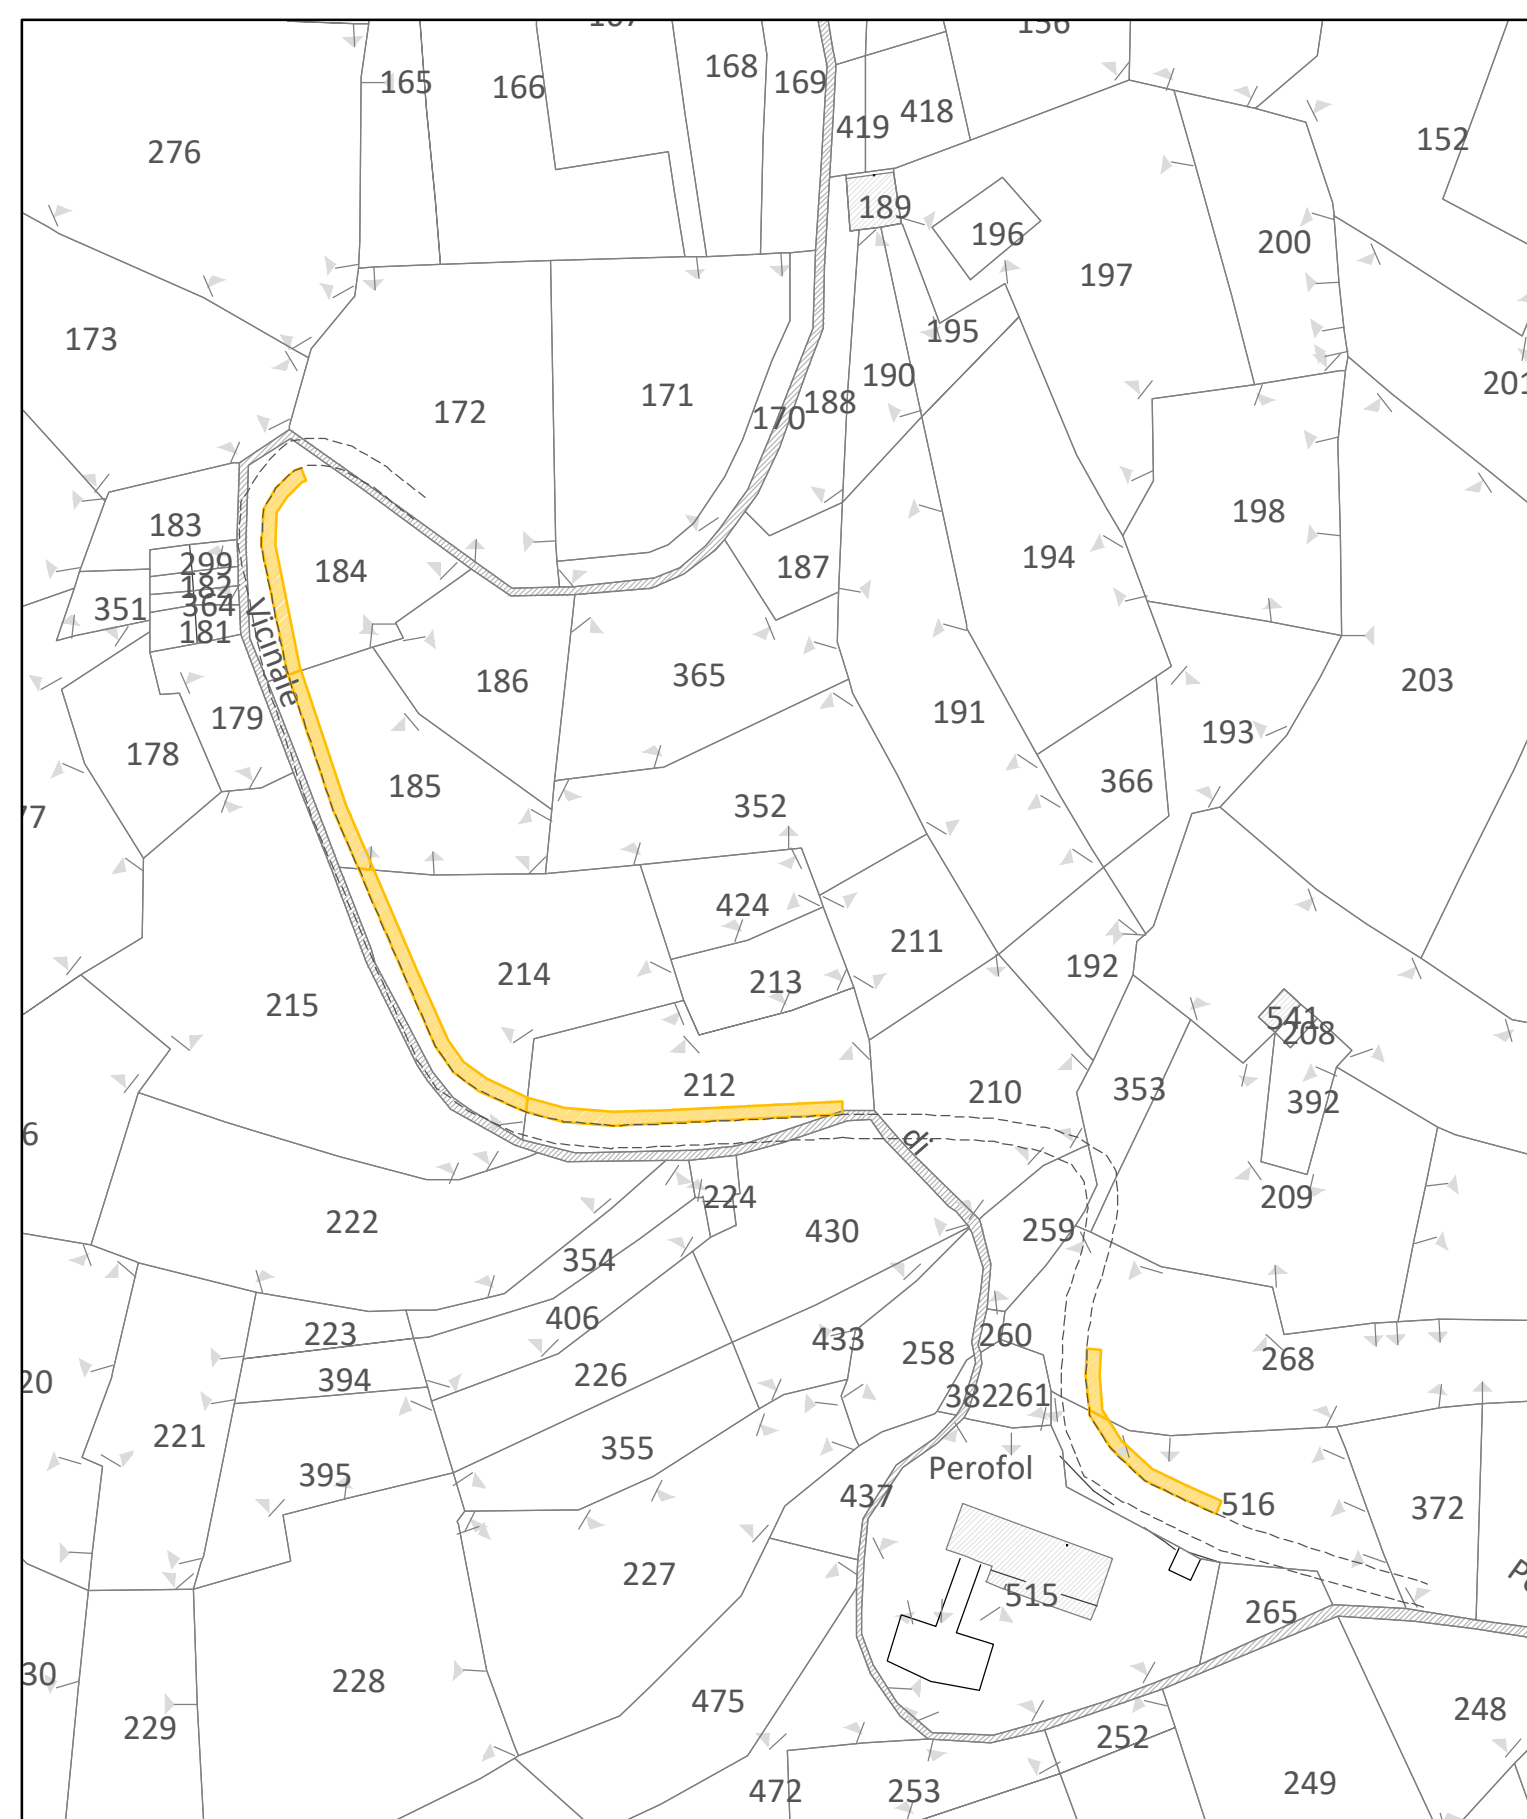

 <p>SERTEC SINCE 1968 <small>INGEGNERIA CONSULTING S.r.l.</small></p>		  <p>Finanziato dall'Unione europea NextGenerationEU</p>							
COMMITTENTE: COMUNE DI BORGIALLO		  <p>Finanziato dall'Unione europea NextGenerationEU</p> <p>GEN</p> <p>N° ELABORATO: 023</p>							
OGGETTO: LAVORI DI MITIGAZIONE RISCHIO IDROGEOLOGICO NEL TERRITORIO COMUNALE - MISSIONE M2 - COMPONENTE 4 - INVESTIMENTO 2.2 C.U.P. I17H22000580005 - C.I.G. A01219BE3F									
LOCALITÀ DELL'INTERVENTO: COMUNE DI BORGIALLO - VARIE LOCALITÀ									
FASE PROGETTUALE: PROGETTO DI FATTIBILITÀ TECNICO-ECONOMICA		CODICE AREA: GEN							
N° ELABORATO: 023		SCALA: 1:1000							
DATA: Loranzè, febbraio 2024									
ARCHIVO: 6005 396 GEN 023 PFTE 00									
TITOLO ELABORATO: PIANO PARTICELLARE									
CONTROLLO QUALITÀ ELABORATI									
CODICE	AMBITO PROGETTUALE	RESPONSABILE D'AREA	REDATTO	VERIFICATO	RIESAMINATO	APPROVATO	REV	DATA	NOTE
ARC	ARCHITETTURA ED EDILIZIA	Arch. A. DEMARIA - Arch. M. DI PERNA	-	-	-	-	1	02/2024	EMISSIONE
GEO	AMBIENTE E TERRITORIO	Geol. P. CAMBULI	M.B.	P.C.	-	-	2	-	-
DLV	DIREZIONE LAVORI	Dott. Ing. G. ODETTO	-	-	-	-	3	-	-
ENE	ENERGETICA	Ing. A. BREGOLIN	-	-	-	-	4	-	-
IDR	IDRAULICA	Ing. M. VERNETTI ROSINA	-	-	-	-	5	-	-
IEL	IMPIANTI ELETTRICI E SPECIALI	Dott. Ing. E. MERCADO	-	-	I.B.	G.O.	6	-	-
TFM	IMPIANTI TERMOLUIDOMECCANICI	Ing. A. BREGOLIN	-	-	-	-	7	-	-
INF	INFRASTRUTTURE	Ing. A. VACCARONE	-	-	-	-	8	-	-
STR	STRUTTURE	Geom. F. TONINO	-	-	-	-	9	-	-
VVF	PREVENZIONE INCENDI	Ing. A. BREGOLIN	-	-	-	-	10	-	-
EXT	COLLABORATORI ESTERNI	-	-	-	-	-	11	-	-
PROGETTISTA: Dott. Ing. Gianluca ODETTO N° 7269 J ALBO INGEGNERI PROVINCIA DI TORINO		ALTRA FIGURA:							
TIMBRO: 		TIMBRO: 							
 <p>Strada Provinciale 222, n°31 10010 Loranzè (TO) TEL. 0125.1970499 FAX 0125.564014 e-mail: info.sertec@sertec-engineering.com www.sertec-engineering.it</p> <p>IL DIRETTORE TECNICO: Dott. Ing. Gianluca ODETTO</p> 		 <p>ISO 9001 CERTIFICATO 17259049</p>  <p>oice Associazione delle organizzazioni di ingegneria di architettura e di consulenza tecnico-economica</p> 							