Finanziato dall'Unione europea NextGenerationEU

MINISTERO DELL'INTERNO

TORINO METROPOLI Città metropolitana di Torino

Comune di BORGIALLO

PIANO NAZIONALE DI RIPRESA E RESILIENZA (PNRR)

MISSIONE 5 - COMPONENTE 2 - INVESTIMENTO 2.2

PIANI URBANI INTEGRATI (PUI): "TORINO METROPOLI AUMENTATA"

FINANZIATO DALL'UNIONE EUROPEA - Next GeneretionEU

Decreto Interministeriale Interno - MEF 22 aprile 2022

LAVORI DI RECUPERO E RIGENERAZIONE DEL COMPENDIO IMMOBILIARE DI CORTE SAN CARLO PER LA REALIZZAZIONE DI UNITA' ABITATIVE AD USO SOCIOASSISTENZIALE E CENTRO DI AGGREGAZIONE SOCIALE (social housing)

CUP:I41H22000080006

LIVELLO DI PROGETTAZIONE: **PROGETTO DEFINITIVO ESECUTIVO**

PROGETTO

- PLANIMETRIE FABBRICATI — SCALA 1:100
- SEZIONI — SCALA 1:100
- PROSPETTI — SCALA 1:100

TAV. 3

Data: Novembre 2022

Approvato con :

ORDINE DEGLI ARCHITETTI PIANIFICATORI PAESAGGISTI E CONSERVATORI DELLA PROVINCIA DI CUNEO 778 ARCHITETTO FERRERO STEFANIA

Arch. Stefania Ferrero - Corso Langhe n. 96 - 12051 ALBA (CN)
email: studiomast@libero.it - PEC: stefania.ferrero@archiworldpec.it - cell. 328.3251153
P. IVA. 02972580043 - C.F. FRR SFN 73C54 A 122Y

PIANTA PIANO SECONDO

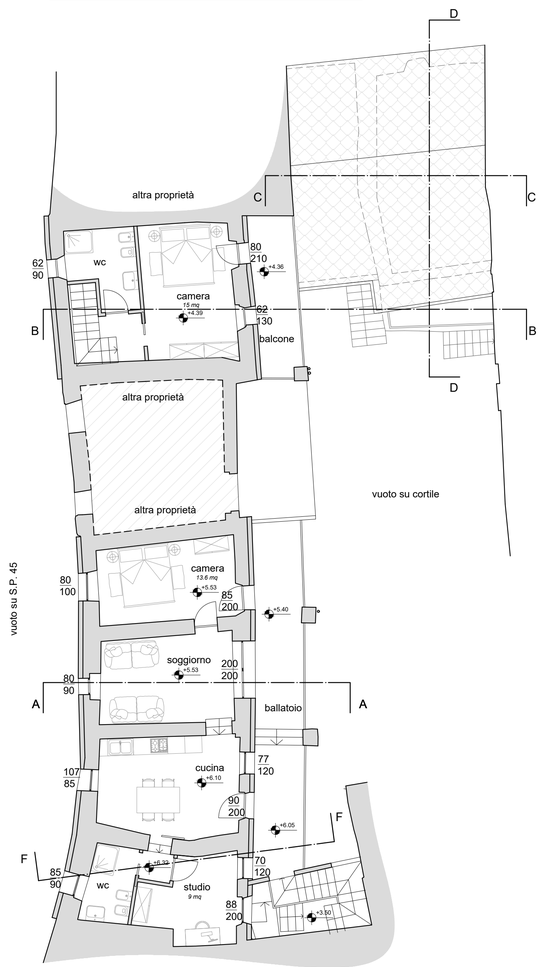

PIANTA PIANO PRIMO

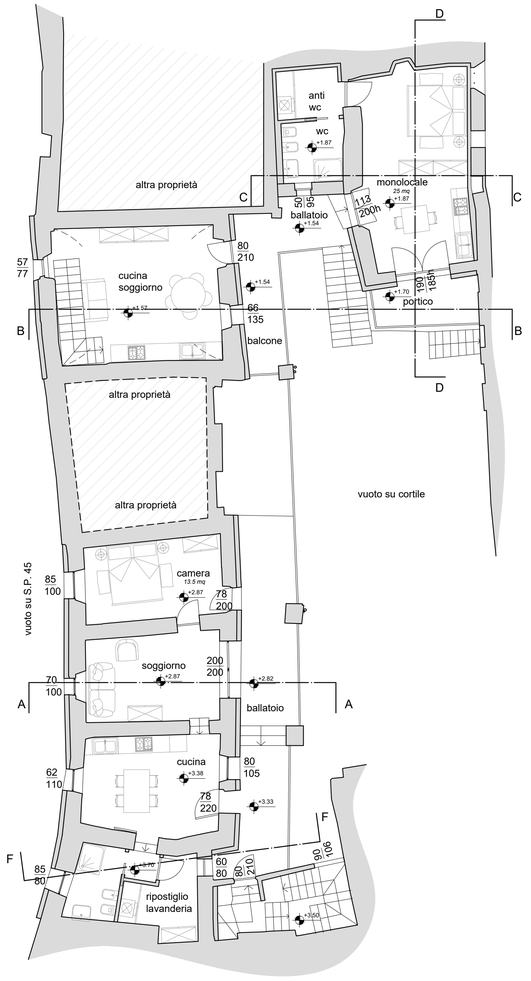

PIANTA PIANO TERRA

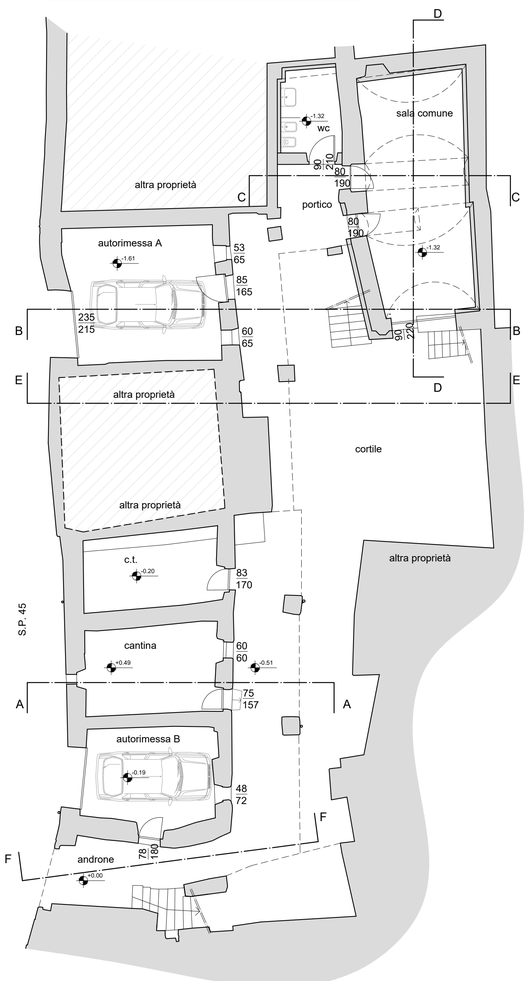

PIANTA PIANO INTERRATO

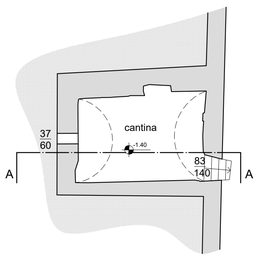

SEZIONE A-A

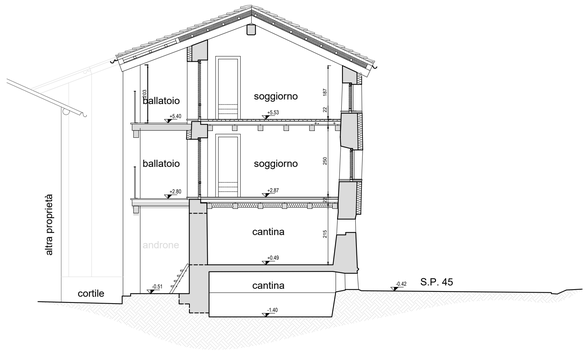

SEZIONE B-B

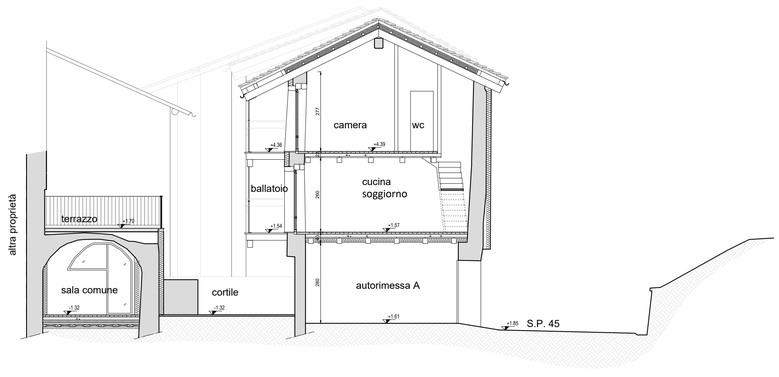

SEZIONE C-C

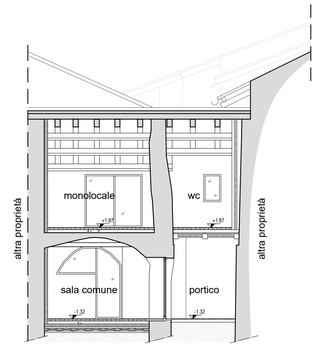

SEZIONE D-D

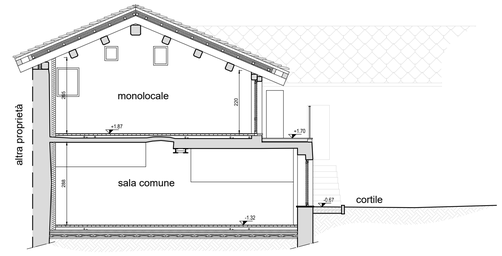

PROSPETTO NORD

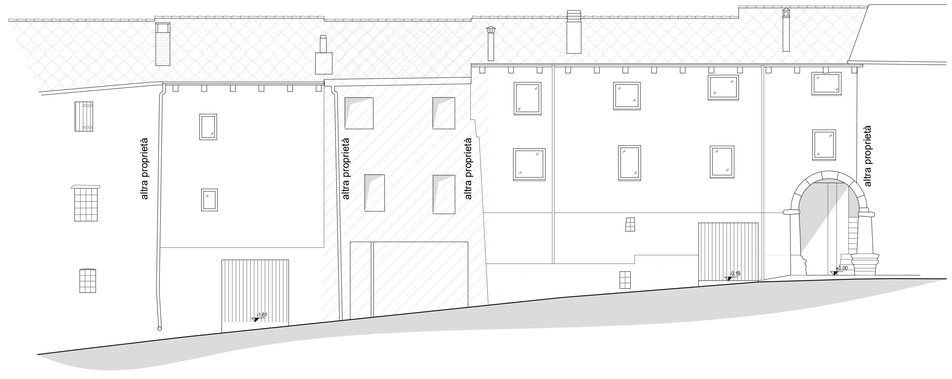

SEZIONE-PROSPETTO E-E

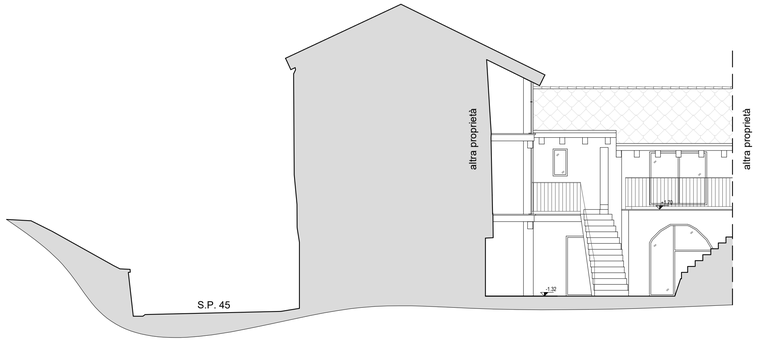
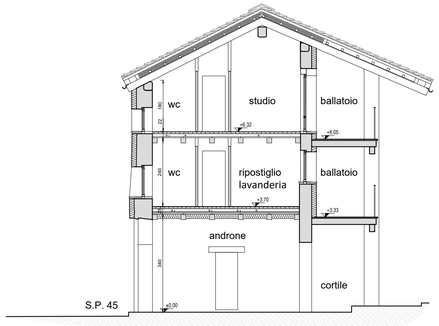
SEZIONE F-F