


PROFILO DI PROGETTO
scala 1:200

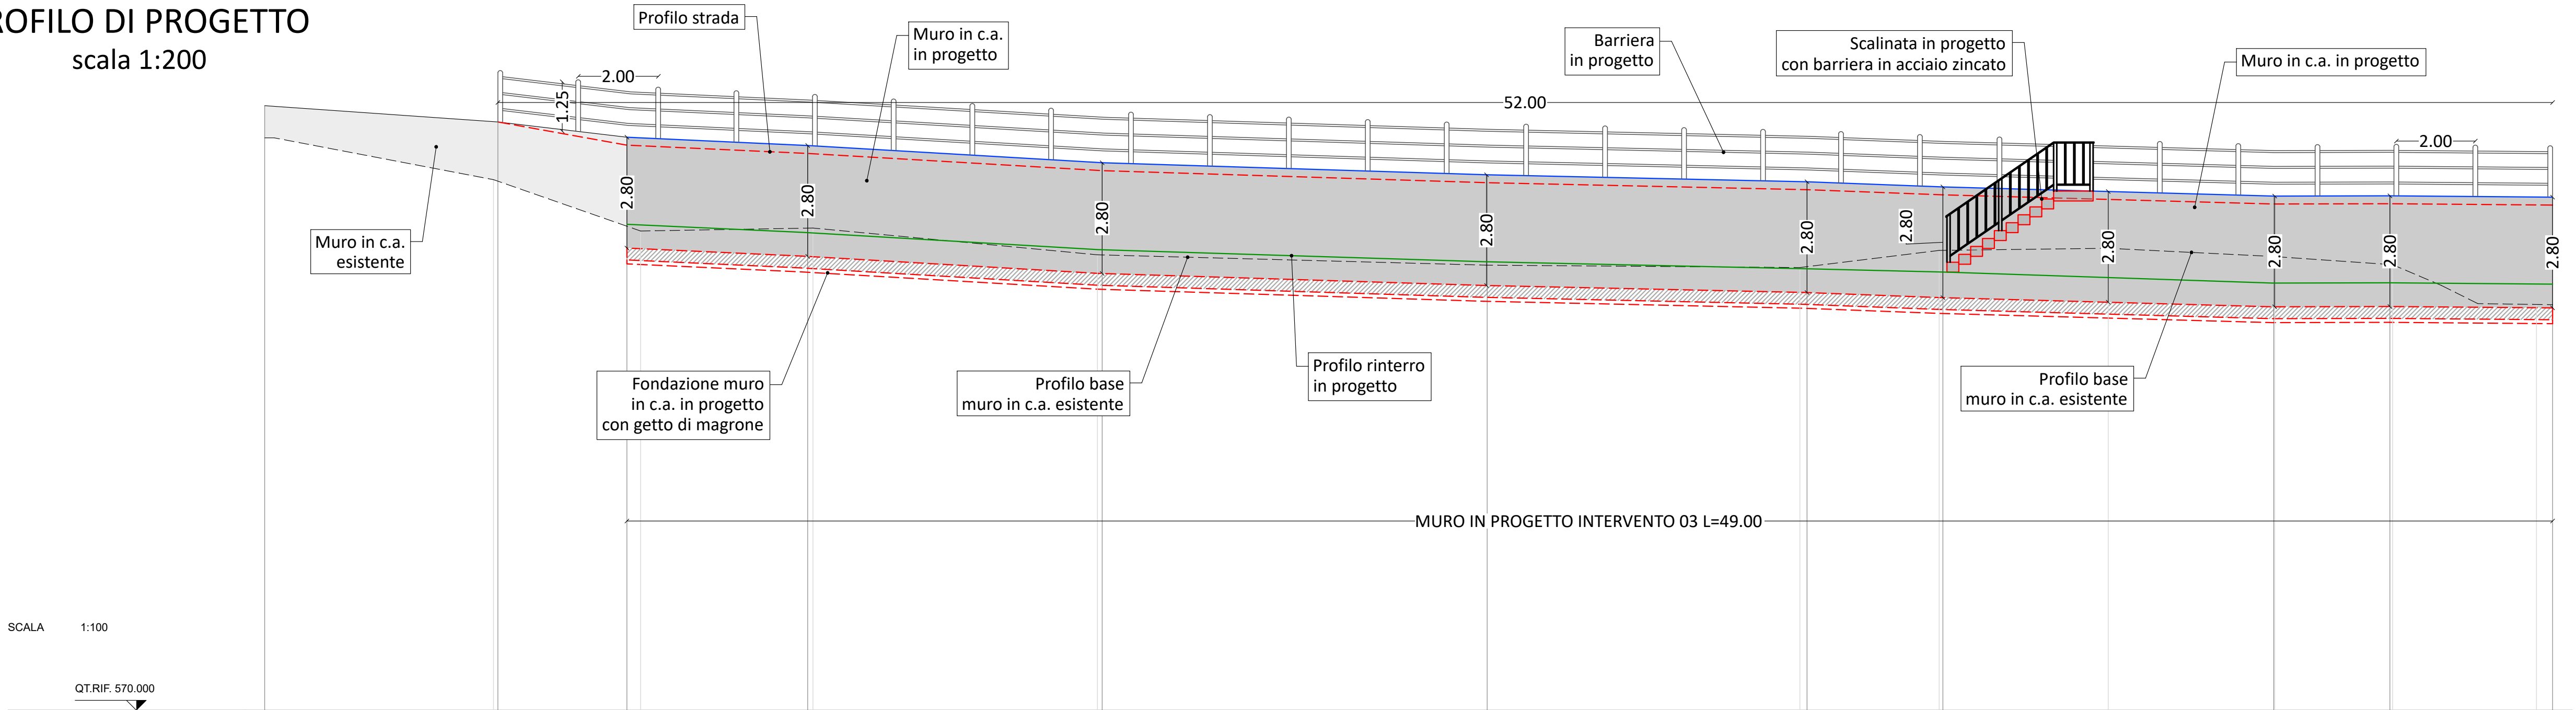

SCALA 1:100

QT.RIF. 570.000

NUMERO SEZIONI PROFILO TESTA MURO ESISTENTE	1	2	3	4	5	6	7	8	9	10	11
DISTANZE PARZIALI PROFILO TESTA MURO ESISTENTE		5.90	3.27	4.58	7.45	9.75	8.10	3.44	8.38	2.94	4.12
DISTANZE PROGRESSIVE PROFILO TESTA MURO ESISTENTE	0.00	5.90	9.17	13.75	21.20	30.95	39.04	42.48	50.86	53.80	57.92
QUOTE TERRENO PROFILO TESTA MURO PROGETTO	585.29	584.88	584.49	584.28	583.85	583.54	583.36	583.23	583.00	583.01	582.98
NUMERO SEZIONI PROFILO BASE MURO ESISTENTE	1	2	3	4	5	6	7	8	9	10	11
DISTANZE PARZIALI PROFILO BASE MURO ESISTENTE		5.79	3.72	4.36	7.20	9.86	7.93	3.53	4.28	4.21	3.64
DISTANZE PROGRESSIVE PROFILO BASE MURO ESISTENTE	0.00	5.79	9.52	13.88	21.08	30.94	38.86	42.39	50.88	53.87	57.51
QUOTE TERRENO PROFILO BASE MURO ESISTENTE	584.48	583.42	582.12	582.20	581.52	581.26	581.20	581.63	581.47	581.27	580.26



COMMITTENTE:
COMUNE DI BORGIALLO

OGGETTO:
**LAVORI DI MITIGAZIONE RISCHIO IDROGEOLOGICO
NEL TERRITORIO COMUNALE - MISSIONE M2 -
COMPONENTE 4 - INVESTIMENTO 2.2
C.U.P. I17H22000580005 - C.I.G. A01219BE3F**

LOCALITÀ DELL'INTERVENTO:
COMUNE DI BORGIALLO - VARIE LOCALITÀ

FASE PROGETTUALE:
PROGETTO DI FATTIBILITÀ TECNICO-ECONOMICA

ARCHIVIO: 6005 396 GEN 021 PFTE 00

TITOLO ELABORATO:
PROFILO LONGITUDINALE INTERVENTO 11



**Finanziato
dall'Unione europea**
NextGenerationEU

CODICE AREA:
GEN

N° ELABORATO:
021

SCALA: 1:200

DATA:
Loranzè,
febbraio 2024

CONTROLLO QUALITÀ ELABORATI				REDAITTO	VERIFICATO	RIESAMINATO	APPROVATO	REV	DATA	NOTE
CODICE	AMBITO PROGETTUALE	RESPONSABILE D'AREA	RESP. AREA	RESP. AREA	COORDINATORE	RESP. PROG.		0	02/2024	EMISSIONE
ARC	ARCHITETTURA ED EDILIZIA	Arch. A. DEMARIA - Arch. M. DI PERNA	-	-	I.B.	G.O.		1	-	-
GEO	AMBIENTE E TERRITORIO	Geol. P. CAMBULI	M.B.	P.C.				2	-	-
DIV	DIREZIONE LAVORI	Dott. Ing. G. ODETTO	-	-				3	-	-
ENE	ENERGETICA	Ing. A. BREGOLIN	-	-				4	-	-
IDR	IDRAULICA	Ing. M. VERNETTI ROSINA	-	-				5	-	-
IEL	IMPIANTI ELETTRICI E SPECIALI	Dott. Ing. E. MERCADO	-	-				6	-	-
TRM	IMPIANTI TERMOLUIDOMECCANICI	Ing. A. BREGOLIN	-	-				7	-	-
INF	INFRASTRUTTURE	Ing. A. VACCARONE	-	-				8	-	-
STR	STRUTTURE	Geom. F. TONINO	-	-				9	-	-
VVF	PREVENZIONE INCENDI	Ing. A. BREGOLIN	-	-				10	-	-
EXT	COLLABORATORI ESTERNI	-	-	-				11	-	-


Strada Provinciale 222, n°31
10010 Loranzè (TO)
TEL. 0125.1970499 FAX 0125.564014
e-mail:
info.sertec@sertec-engineering.com
www.sertec-engineering.it

IL DIRETTORE TECNICO:
Dott. Ing. Gianluca ODETTO

PROGETTISTA:
Dott. Ing.
Gianluca ODETTO
N° 7269 J ALBO INGEGNERI
PROVINCIA DI TORINO

TIMBRO:



ALTRA FIGURA:

TIMBRO:

