
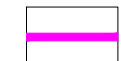









PLANIMETRIA DI CANTIERE

scala 1:100

LEGENDA:

-  VIETATO L'INGRESSO AI NON ADDETTI AI LAVORI
-  RECINZIONE MODULARE PANNELLO L3,50*H2,00 m CON BASE IN CLS
-  WC CHIMICO
-  BOX DI CANTIERE
-  AREA ADIBITA AD ATTIVITA' DI CARICO E SCARICO MATERIALI
-  ESTINTORE
-  CASSETTA P.S.
-  POSIZIONE CARTELLO DI CANTIERE

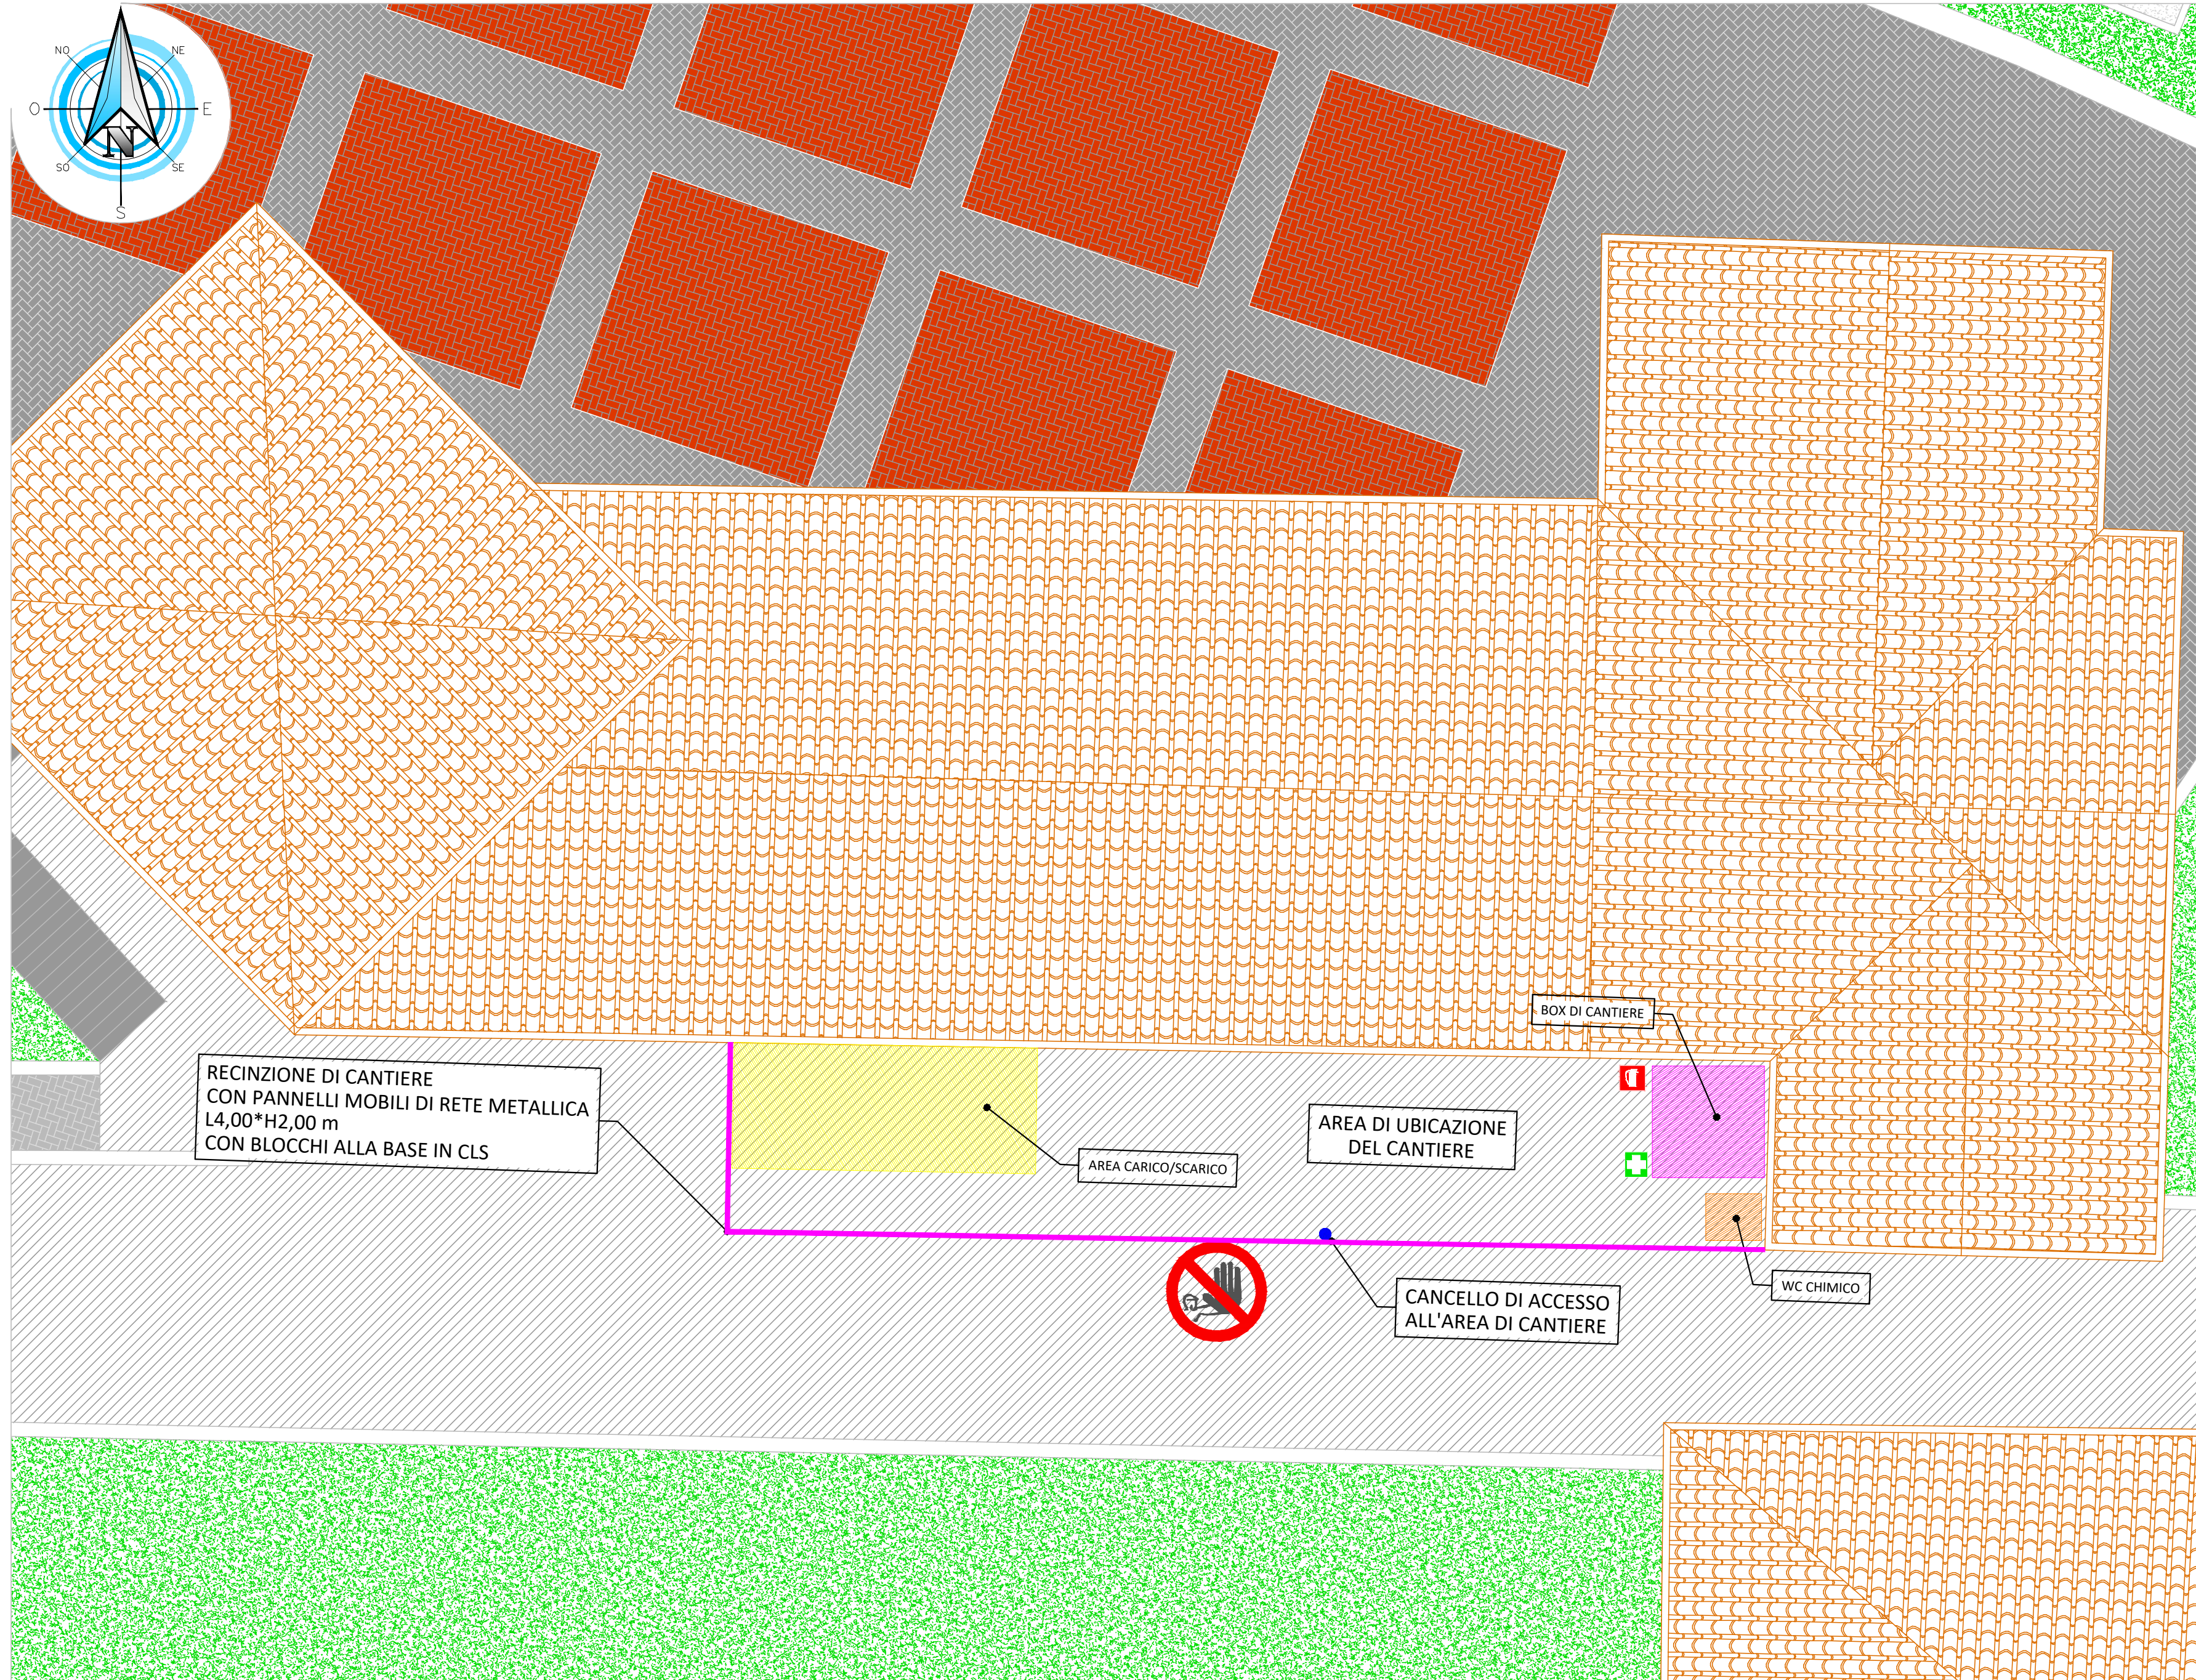



**VIETATO L'ACCESSO
AI NON ADDETTI
AI LAVORI**
La ditta non risponde di eventuali
danni a persone o cose



NON GETTARE
MATERIALI DAI PONTEGGI



NON PASSARE SOTTO
PONTEGGI E CARICHI SOSPESI



NON SALIRE O SCENDERE
ALL'ESTERNO DEI PONTEGGI



ATTENZIONE
AI CARICHI SOSPESI



ATTENZIONE
CADUTA MATERIALI



È OBBLIGATORIA LA
CINTURA DI SICUREZZA



È OBBLIGATORIO L'USO
DEI GUANTI PROTETTIVI



È OBBLIGATORIO IL
CASCO PROTETTIVO



SCARPE DI SICUREZZA
OBBLIGATORIE

COMMITTENTE:



COMUNE DI BORGIALLO

OGGETTO:

RIQUALIFICAZIONE ENERGETICA EDIFICIO
COMUNALE AD USO FARMACIA

LOCALITÀ DELL'INTERVENTO:

COMUNE DI BORGIALLO (TO)

FASE PROGETTUALE:

PROGETTO DEFINITIVO-ESECUTIVO

8	-	-	-	-	-
7	-	-	-	-	-
6	-	-	-	-	-
5	-	-	-	-	-
4	-	-	-	-	-
3	-	-	-	-	-
2	-	-	-	-	-
1	04/06/2021	Prima Consegna	F.R.	G.O.	G.O.
REVISIONE	DATA	DESCRIZIONE	REDATTO	VERIFICATO	RIESAMINATO

TITOLO:

PLANIMETRIA DI CANTIERE

ARCHIVIO:

5220

DATA:

Loranzè, Giugno 2021

TAVOLA N°

SC.01

SCALA:

1:100



SERTEC s.r.l.
ENGINEERING CONSULTING

31 Strada Provinciale 222
10010 Loranzè (TO)
TEL. 0125.1970499 FAX 0125.564014
e-mail:
info.sertec@liquadrifoglio.to.it
www.sertec-engineering.it

IL DIRETTORE TECNICO:
Dott. Ing. Gianluca ODETTO

PROGETTISTA:


Dott. Ing. Gianluca ODETTO
N° 7269 J ALBO INGEGNERI
PROVINCIA DI TORINO

TIMBRO:



ALTRA FIGURA:

TIMBRO:

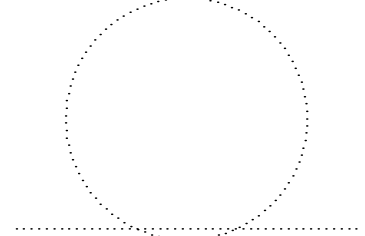

ALTRA FIGURA:

TIMBRO:

